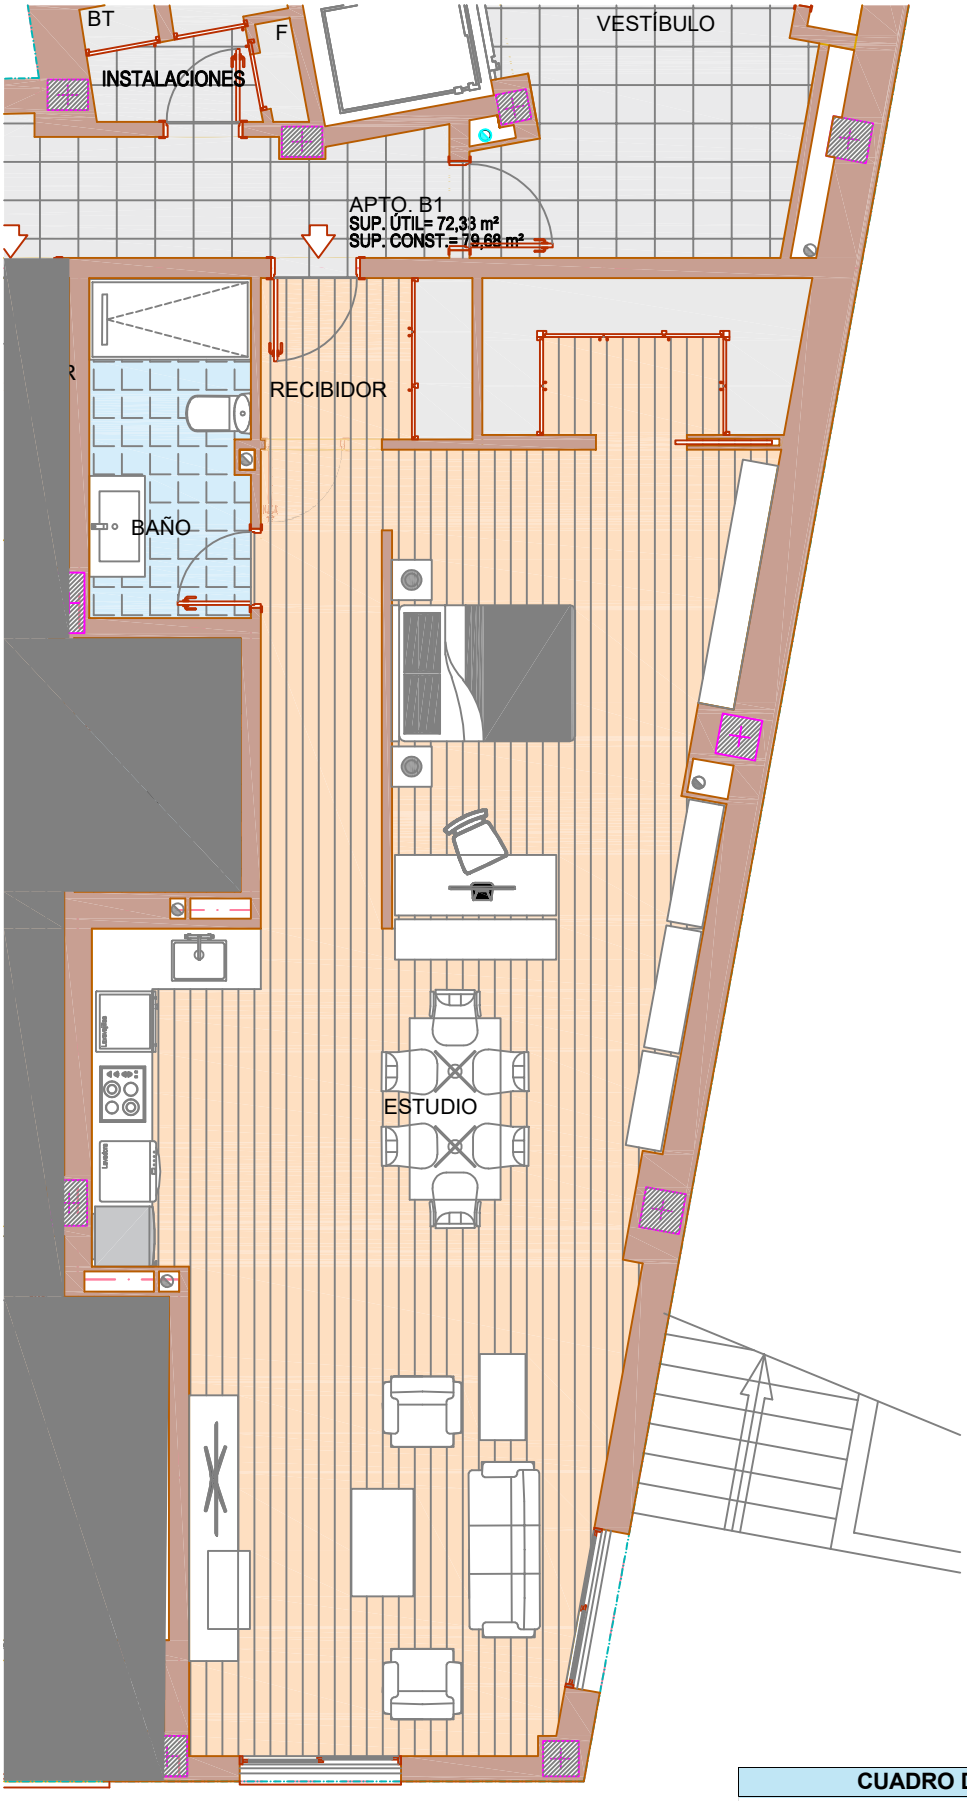


CUADRO DE SUPERFICIES		
PLANTA PRIMERA - APTO.B1		
PUERTA 1	VIVIENDA	PATIO
SUP. ÚTIL	**72,33 m²**	
SUP. CONSTRUIDA	**79,68 m²**	

REF. INT.: 783/25 FECHA: agosto 2026 ESCALA: 1:75	DISTRIBUCIÓN Y AMUEBLAMIENTO EDIFICIO DE 18 VIV. Y APARCAMIENTOS	PLANO DE:	PLANTA BAJA APARTAMENTO B1	PLANO Nº: 1
SITUACIÓN:	Calle Cantagallet nº5 Alcoi - ALICANTE	PROMOTOR:	**ENGLOBA HOME S.L.**	

CamScanner