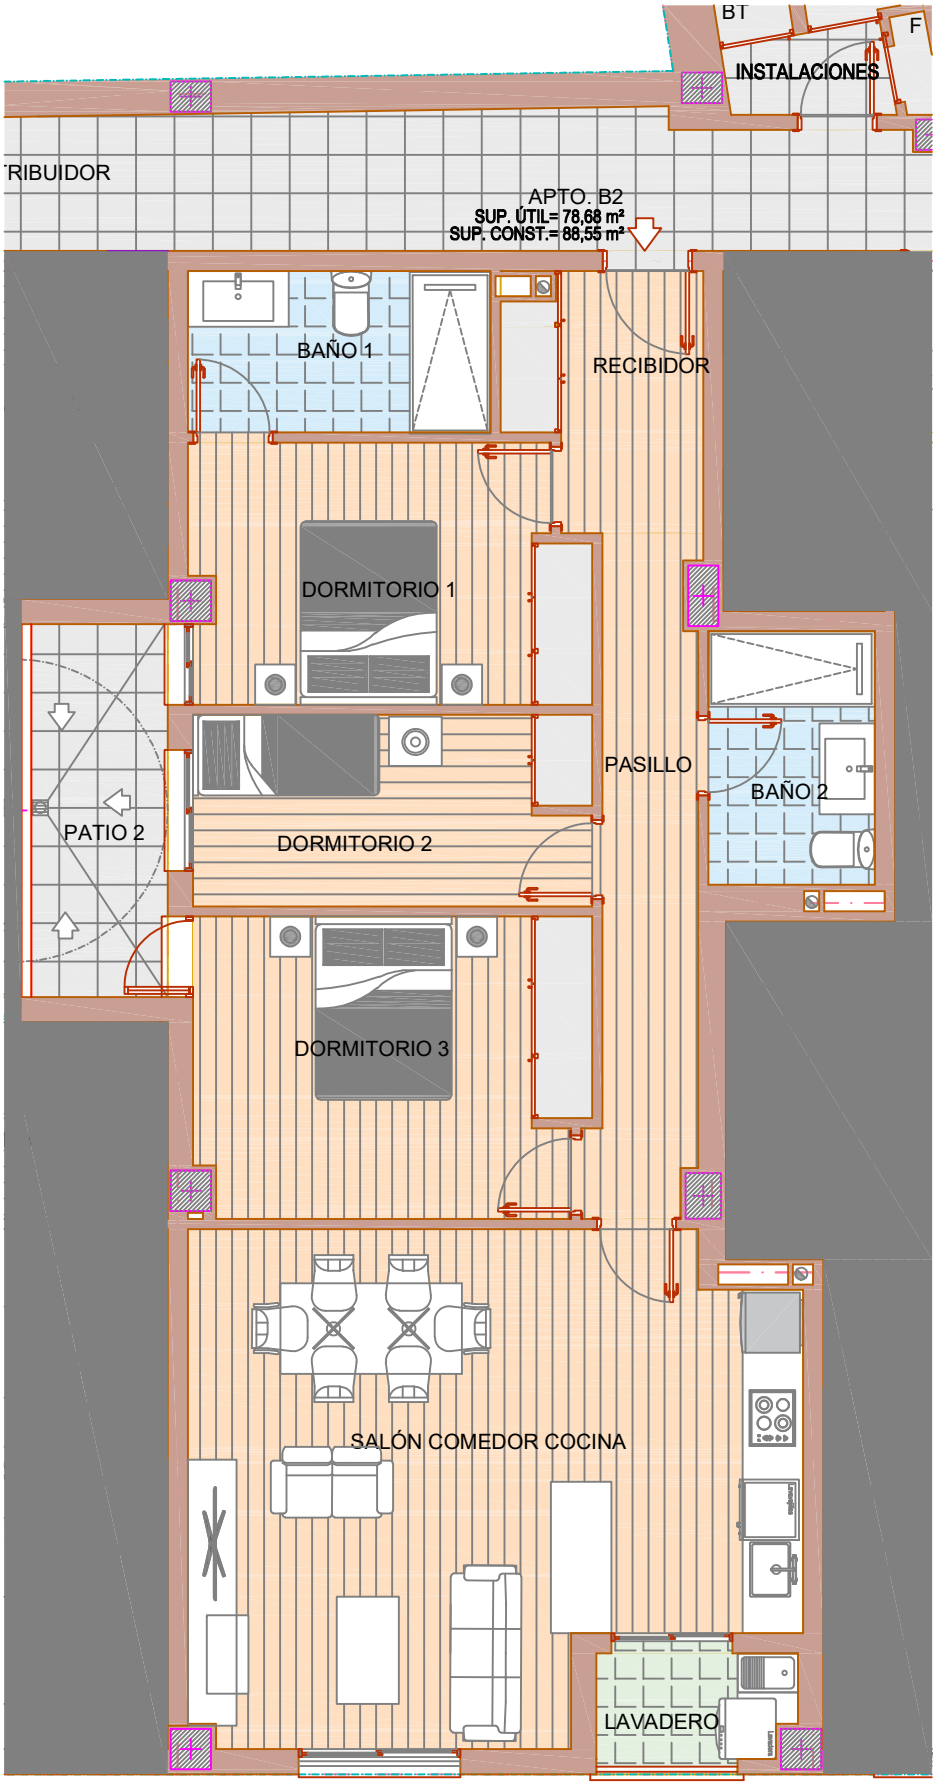


CUADRO DE SUPERFICIES

PLANTA BAJA - APTO.B2

PUERTA 2	VIVIENDA	PATIO
SUP. ÚTIL	78,68 m²	4,99 m²
SUP. CONSTRUIDA	88,55 m²	5,18 m²

REF. INT.: 783/25 FECHA: agosto 2026 ESCALA: 1:75	DISTRIBUCIÓN Y AMUEBLAMIENTO EDIFICIO DE 18 VIV. Y APARCAMIENTOS	PLANO DE:	PLANTA BAJA APARTAMENTO B2	PLANO Nº: 2
SITUACIÓN:	Calle Cantagallet nº5 Alcoi - ALICANTE	PROMOTOR:	ENGLOBA HOME S.L.	