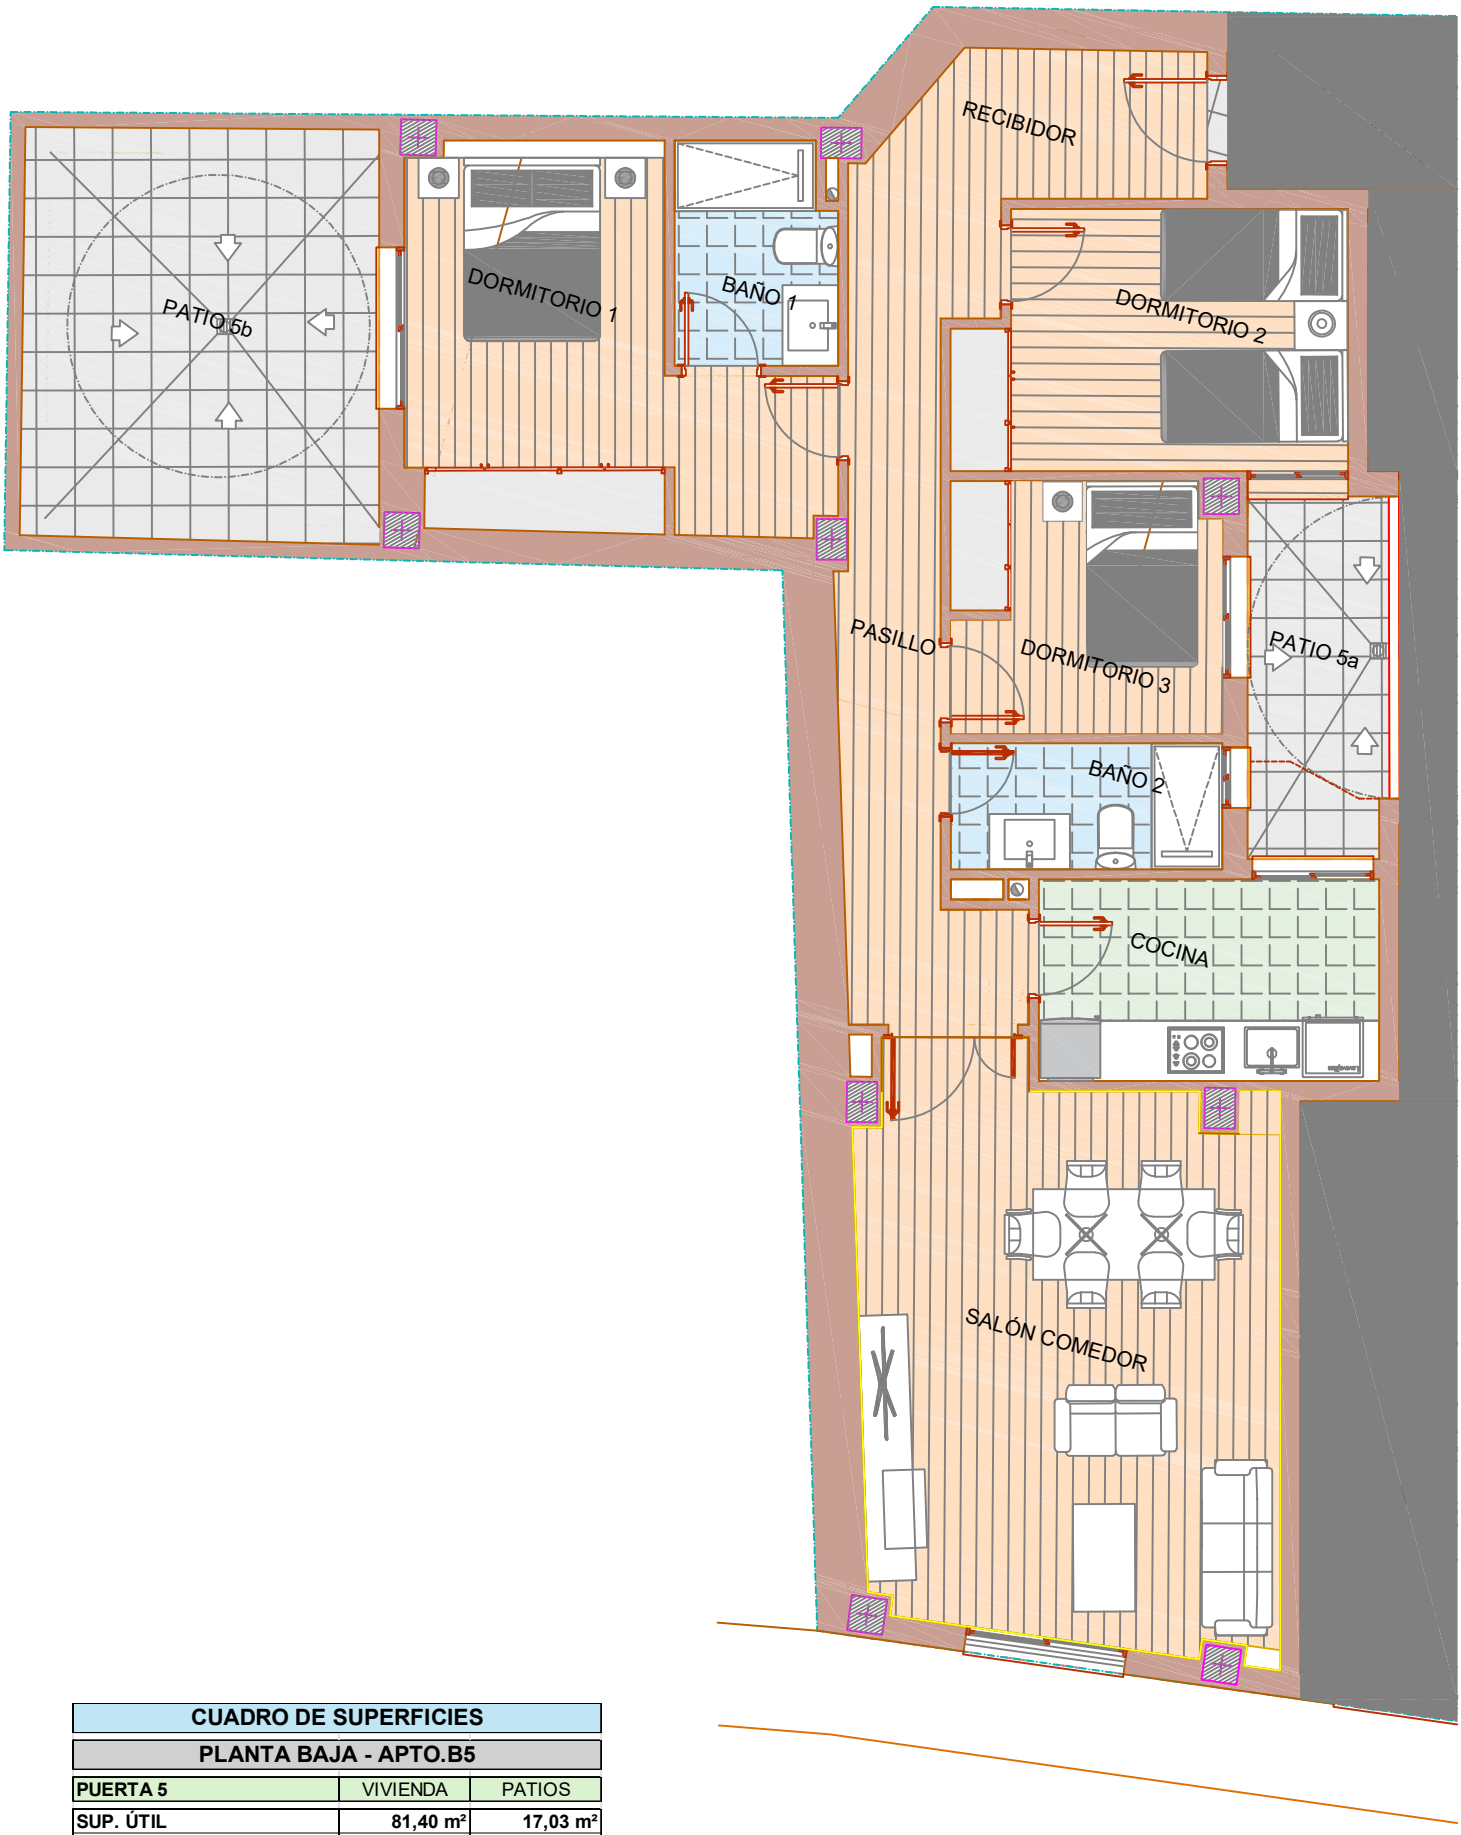


CUADRO DE SUPERFICIES		
PLANTA BAJA - APTO.B5		
PUERTA 5	VIVIENDA	PATIOS
SUP. ÚTIL	**81,40 m²**	**17,03 m²**
SUP. CONSTRUIDA	**94,49 m²**	**18,54 m²**

REF. INT.: 783/25 FECHA: agosto 2026 ESCALA: 1:75	DISTRIBUCIÓN Y AMUEBLAMIENTO EDIFICIO DE 18 VIV. Y APARCAMIENTOS	PLANO DE:	PLANTA BAJA APARTAMENTO B5	PLANO Nº: 5
SITUACIÓN:	Calle Cantagallet nº5 Alcoi - ALICANTE	PROMOTOR:	**ENGLOBA HOME S.L.**	