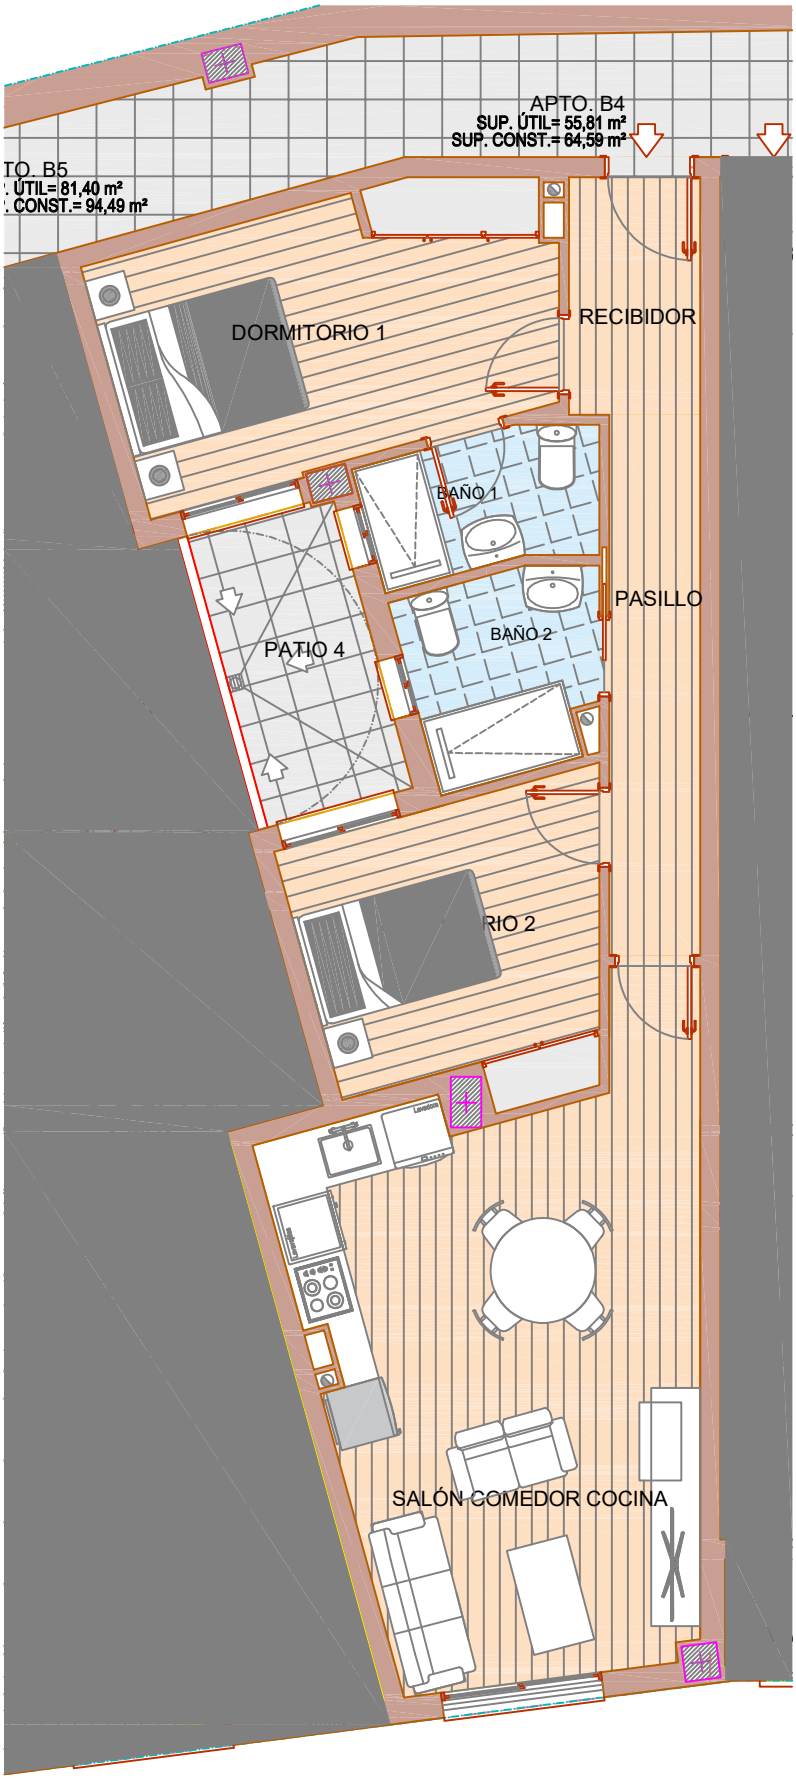


CUADRO DE SUPERFICIES		
PLANTA BAJA - APTO.B4		
PUERTA 4	VIVIENDA	PATIO
SUP. ÚTIL	**55,81 m²**	**4,47 m²**
SUP. CONSTRUIDA	**64,59 m²**	**4,50 m²**

REF. INT.: 783/25 FECHA: agosto 2026 ESCALA: 1:75	DISTRIBUCIÓN Y AMUEBLAMIENTO EDIFICIO DE 18 VIV. Y APARCAMIENTOS	PLANO DE:	PLANTA BAJA APARTAMENTO B4	PLANO Nº: 4
SITUACIÓN:	Calle Cantagallet nº5 Alcoi - ALICANTE	PROMOTOR:	**ENGLOBA HOME S.L.**	