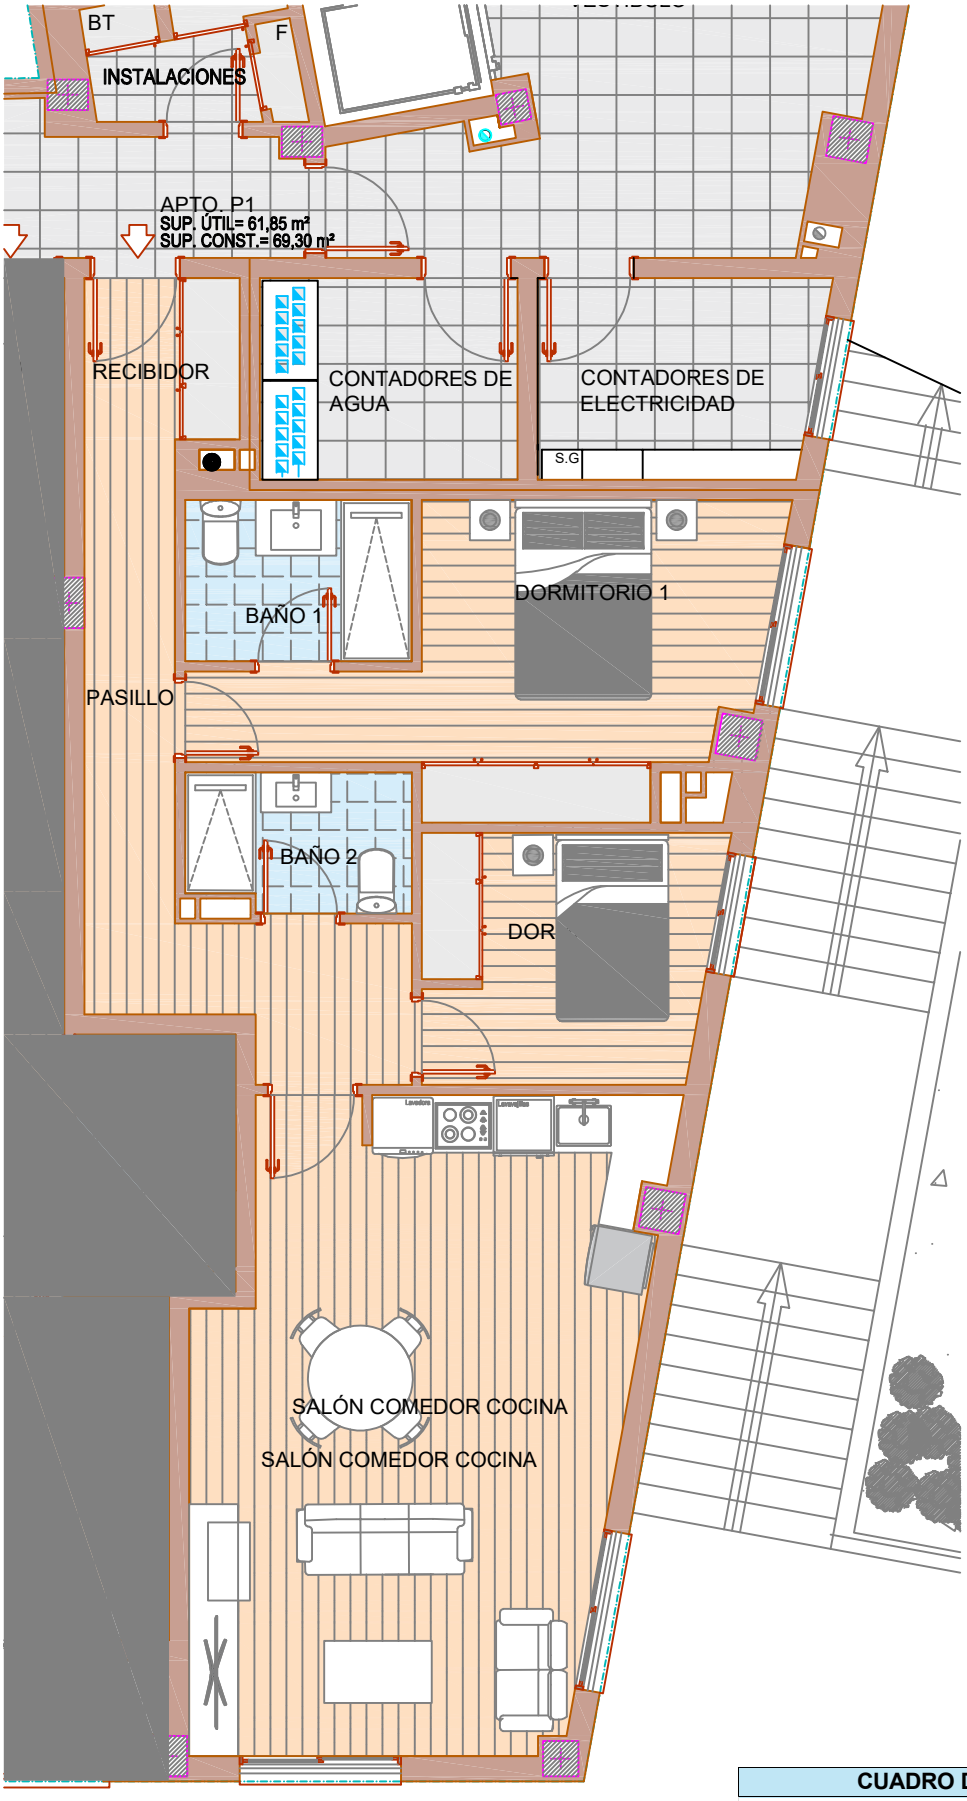


CUADRO DE SUPERFICIES		
PLANTA PRIMERA - APTO.P1		
PUERTA 6	VIVIENDA	BALCÓN
SUP. ÚTIL	**61,85 m²**	
SUP. CONSTRUIDA	**69,30 m²**	

REF. INT.: 783/25 FECHA: agosto 2026 ESCALA: 1:75	DISTRIBUCIÓN Y AMUEBLAMIENTO EDIFICIO DE 18 VIV. Y APARCAMIENTOS	PLANO DE:	PLANTA PRIMERA APARTAMENTO P1	PLANO Nº: 6
SITUACIÓN:	Calle Cantagallet nº5 Alcoi - ALICANTE	PROMOTOR:	**ENGLOBA HOME S.L.**	