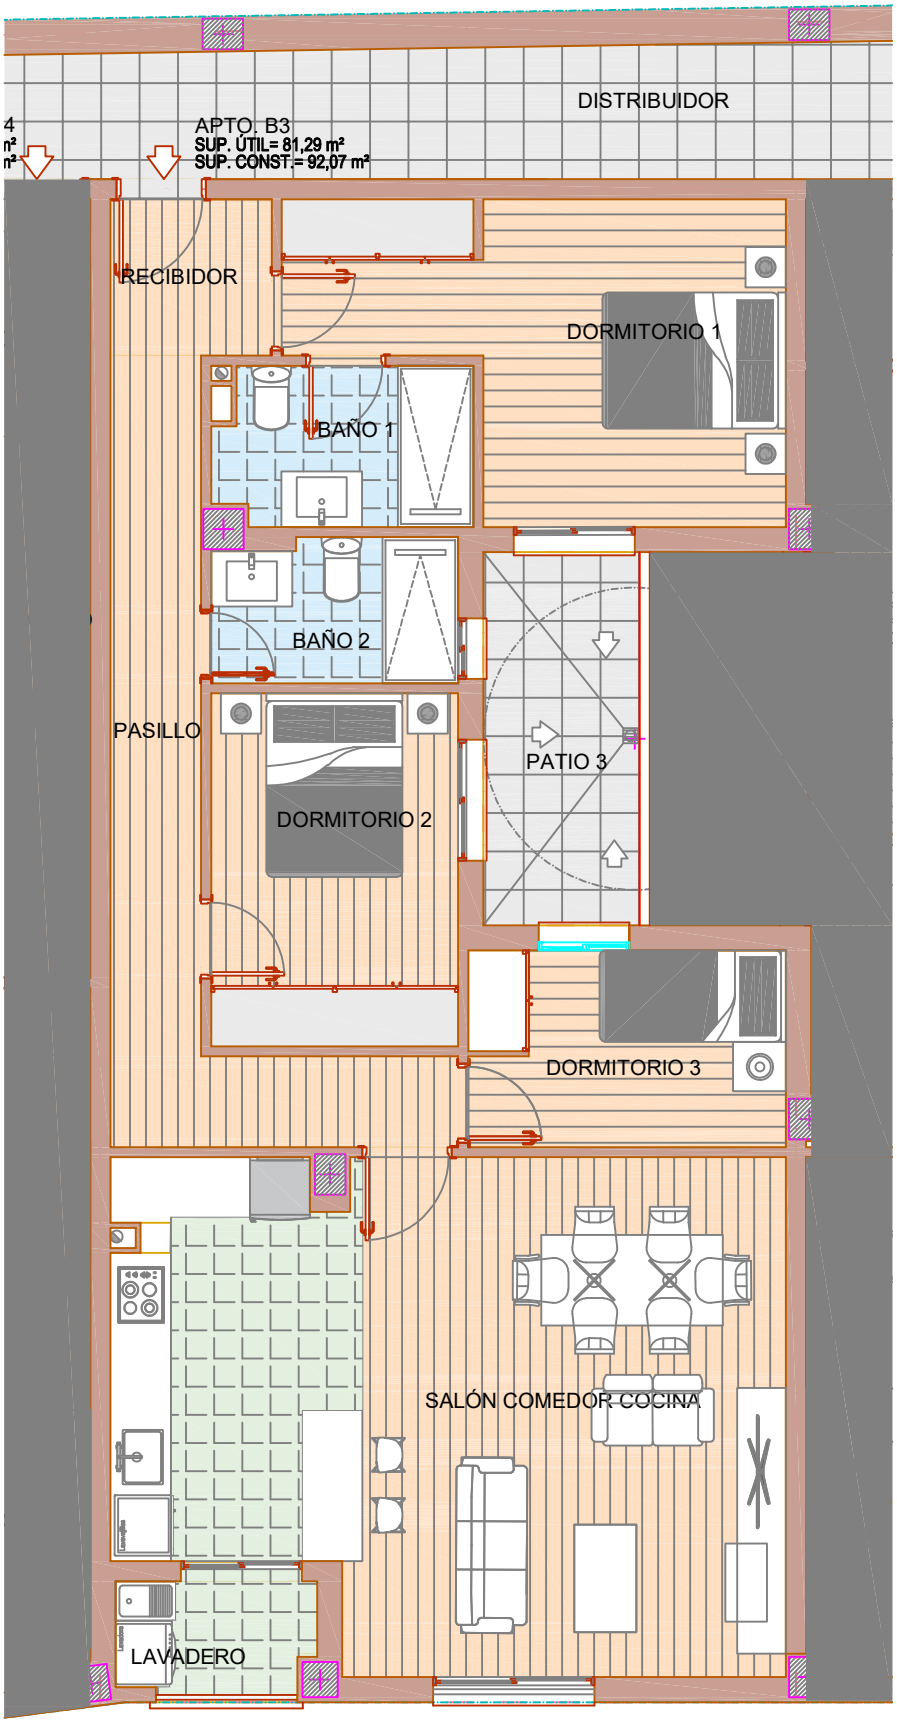


CUADRO DE SUPERFICIES

PLANTA BAJA - APTO.B3

PUERTA 3	VIVIENDA	PATIO
SUP. ÚTIL	81,29 m²	5,74 m²
SUP. CONSTRUIDA	92,07 m²	5,92 m²

REF. INT.: 783/25 FECHA: agosto 2026 ESCALA: 1:75	DISTRIBUCIÓN Y AMUEBLAMIENTO EDIFICIO DE 18 VIV. Y APARCAMIENTOS	PLANO DE:	PLANTA BAJA APARTAMENTO B3	PLANO Nº: 3
SITUACIÓN:	Calle Cantagallet nº5 Alcoi - ALICANTE	PROMOTOR:	**ENGLOBA HOME S.L.**	