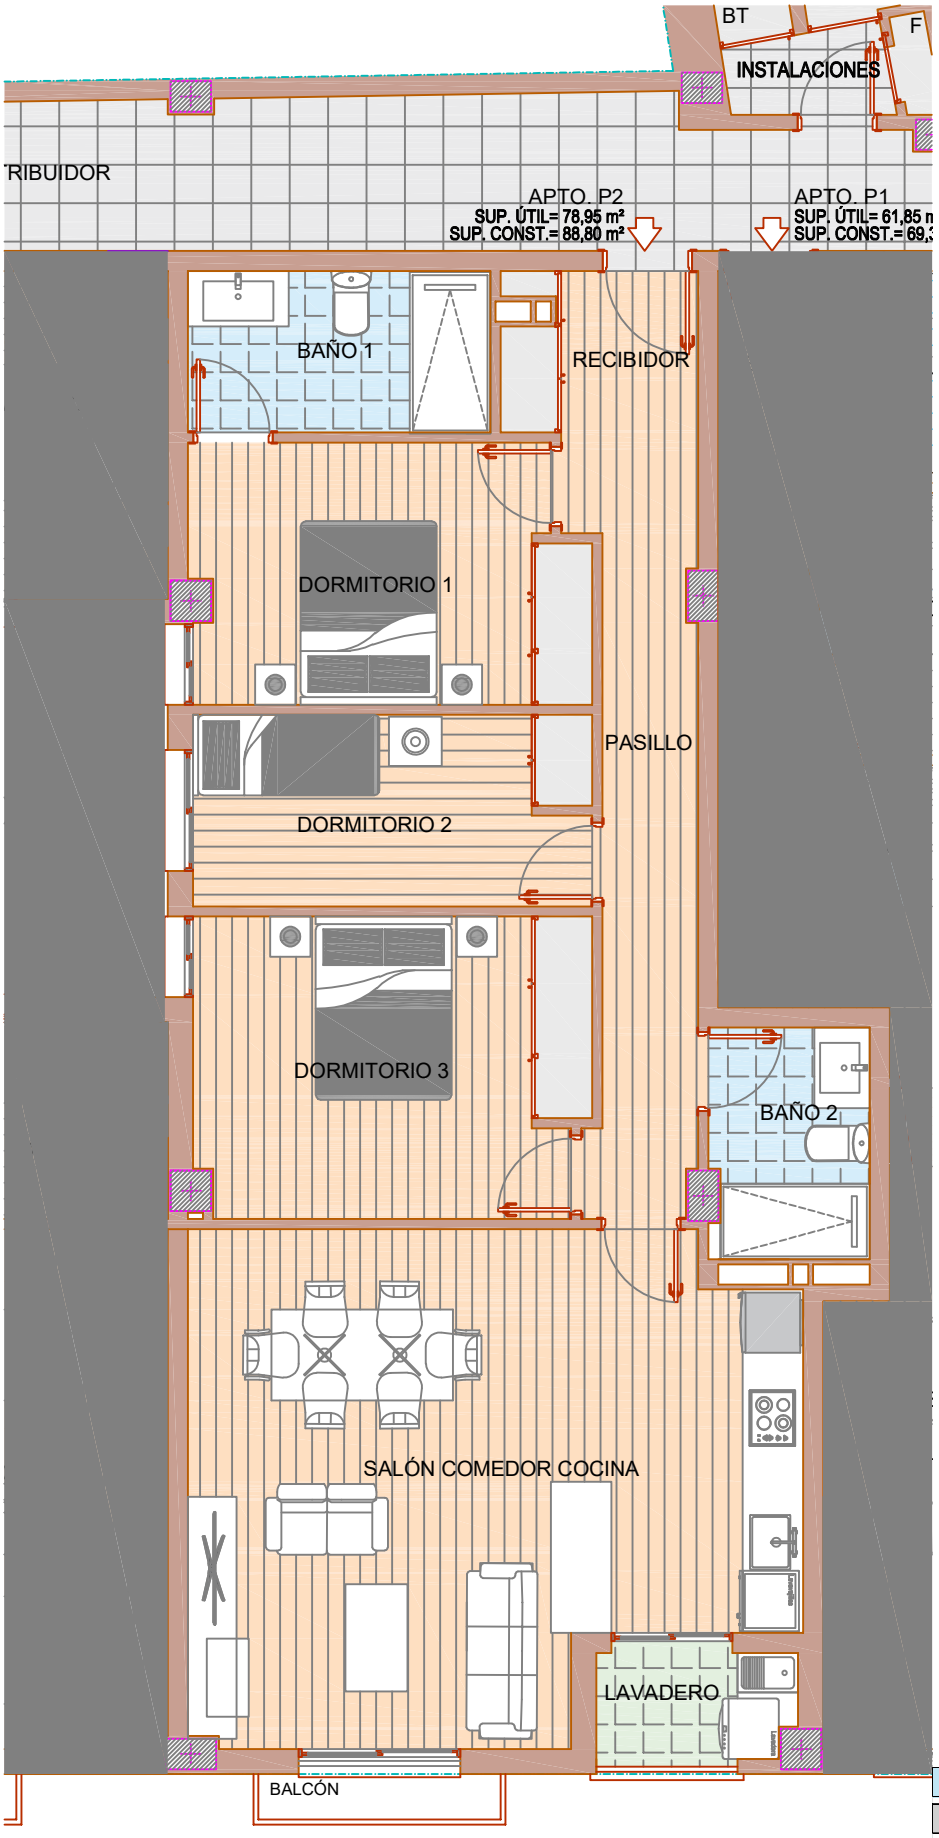


CUADRO DE SUPERFICIES

PLANTA PRIMERA - APTO.P2

PUERTA 7	VIVIENDA	BALCÓN
SUP. ÚTIL	78,95 m²	1,08 m²
SUP. CONSTRUIDA	88,80 m²	1,25 m²

cantagallet

REF. INT.: 783/25 FECHA: agosto 2026 ESCALA: 1:75	DISTRIBUCIÓN Y AMUEBLAMIENTO EDIFICIO DE 18 VIV. Y APARCAMIENTOS	PLANO DE:	PLANTA PRIMERA APARTAMENTO P2	PLANO Nº: 7
SITUACIÓN:	Calle Cantagallet nº5 Alcoi - ALICANTE	PROMOTOR:	ENGLOBA HOME S.L.	