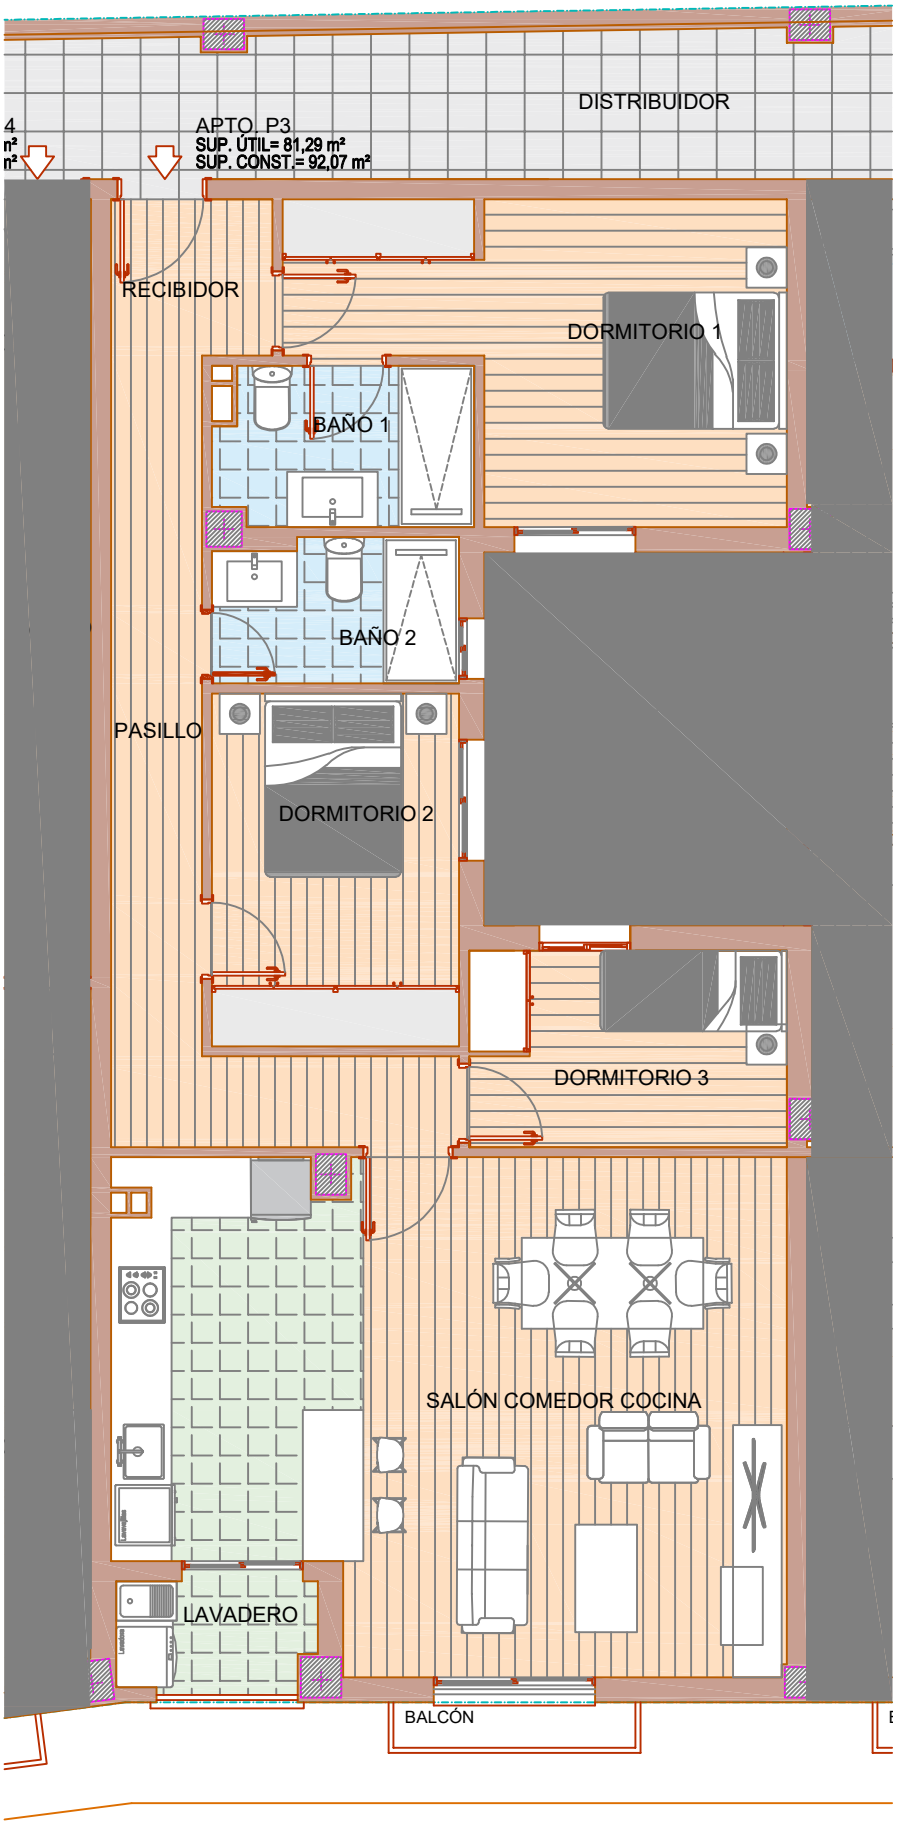



| CUADRO DE SUPERFICIES | | |
|---|---|---|
| **PLANTA PRIMERA - APTO.P3** | | |
| **PUERTA 8** | VIVIENDA | BALCÓN |
| **SUP. ÚTIL** | **81,29 m²** | **1,08 m²** |
| **SUP. CONSTRUIDA** | **92,07 m²** | **1,25 m²** |

| | | | | |
|---|---|---|---|---|
| REF. INT.: 783/25<br>FECHA: agosto 2026 ESCALA: 1:75 | DISTRIBUCIÓN Y AMUEBLAMIENTO<br>EDIFICIO DE 18 VIV. Y APARCAMIENTOS | PLANO DE: | PLANTA PRIMERA<br>APARTAMENTO P3 | PLANO Nº: 8 |
| SITUACIÓN: | Calle Cantagallet nº5<br>Alcoi - ALICANTE | PROMOTOR: | **ENGLOBA HOME S.L.** | |