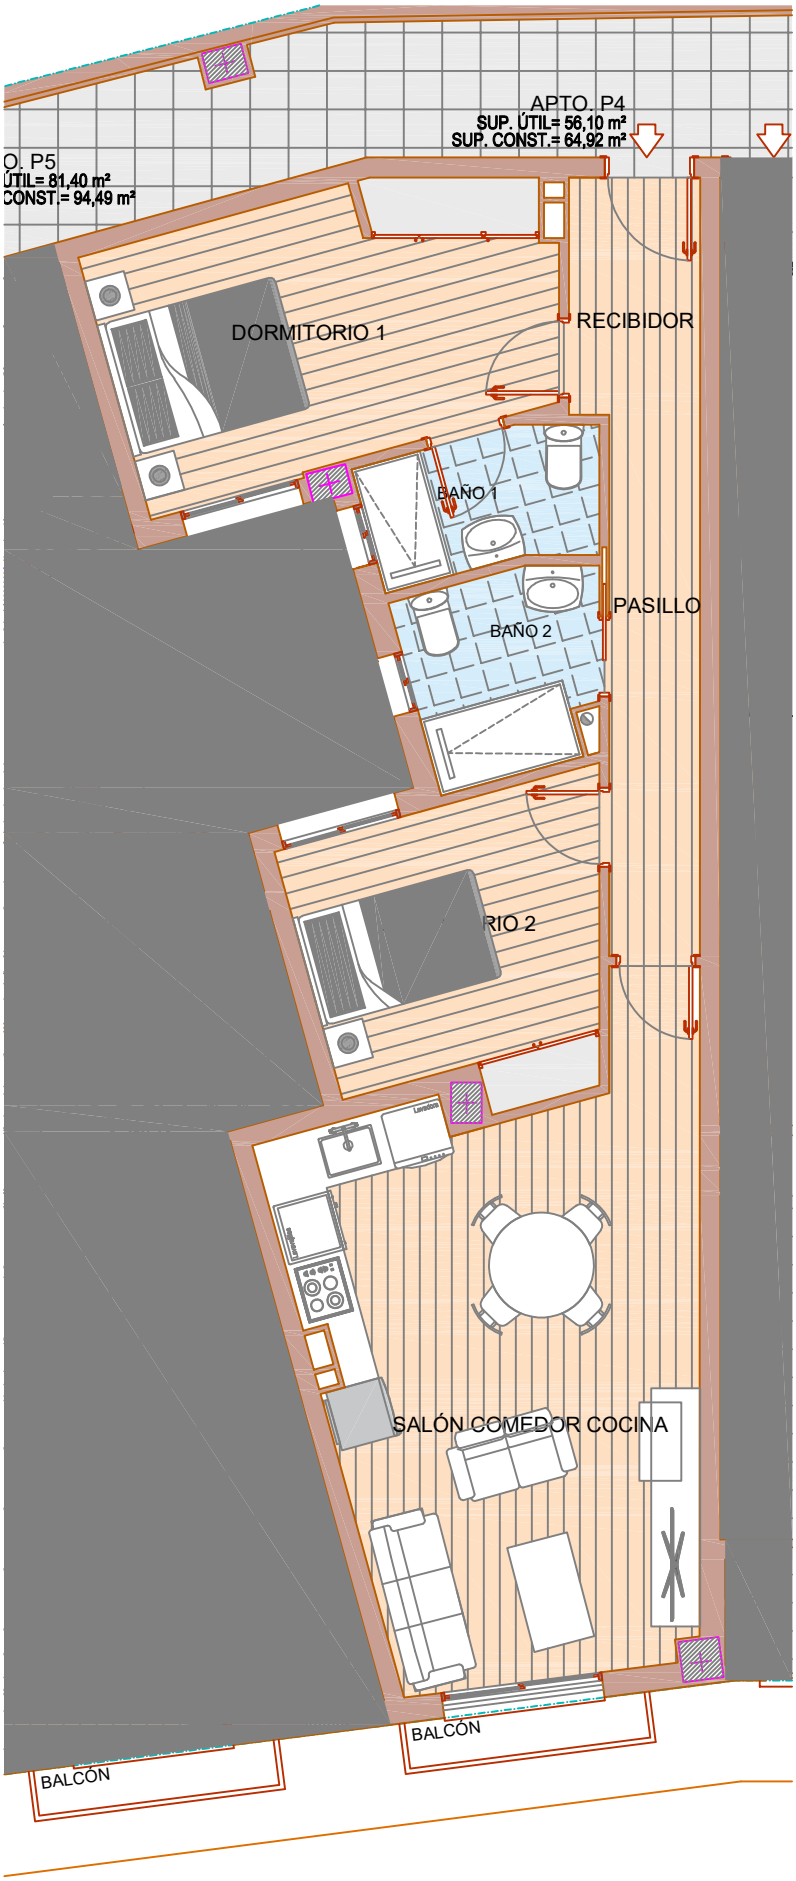


CUADRO DE SUPERFICIES		
PLANTA PRIMERA - APTO.P4		
PUERTA 9	VIVIENDA	BALCÓN
SUP. ÚTIL	**56,10 m²**	**1,08 m²**
SUP. CONSTRUIDA	**64,92 m²**	**1,25 m²**

REF. INT.: 783/25 FECHA: agosto 2026 ESCALA: 1:75	DISTRIBUCIÓN Y AMUEBLAMIENTO EDIFICIO DE 18 VIV. Y APARCAMIENTOS	PLANO DE:	PLANTA PRIMERA APARTAMENTO P4	PLANO Nº: 9
SITUACIÓN:	Calle Cantagallet nº5 Alcoi - ALICANTE	PROMOTOR:	**ENGLOBA HOME S.L.**	