



PROYECTO

MAHARI | LA CRUZ DE HUANACAXTLE

TÍTULO

PLANTAS ARQUITECTÓNICAS DE DEPARTAMENTOS

UBICACIÓN



ARQUITECTOS

ARQ. DIEGO GARCÍA CORDOBA
ARQ. ALVARO NUÑEZ IGARTUA

CLIENTE

AGGE

TABLA DE ÁREAS

M² VESTIBULO EXTERIOR	4.92
M² ÁREA DE LAVANDERIA	4.95
M² DISTRIBUIDOR	7.11
M² ÁREA SOCIAL	39.59
M² BALCÓN A	7.96
M² RECÁMARA PRINCIPAL	17.76
M² BALCÓN B	2.97
M² BAÑO 01	5.57
M² RECÁMARA 02	11.27
M² BAÑO 02	5.08
M² RECÁMARA 03	16.50
M² BAÑO 03	5.80
M² TERRAZA	20.48

ANOTACIÓN


El autor del proyecto se deslinda de la responsabilidad de cualquier medida obtenida escalando este plano. Si la medida no se encuentra descrita en el plano, el destinatario tiene que ratificarla con el Arquitecto o verificándola en sitio y no basándose en este dibujo. El suministro de este plano en formato digital es únicamente para el desarrollo y conveniencia del proyecto por lo que esta información no podrá comercializarse ni reproducirse de manera digital. Todos los datos deben ser revisados contra la copia impresa.

CONTENIDO


PLANTA ARQUITECTÓNICA Y TABLA DE ÁREAS DE DEPARTAMENTO TIPO 01 (201,301,401,501,601)

ARCHIVO	FECHA PROYECTO
2023.12.08	
ESCALA	FECHA COPIA
1:50	2025.05.27
METROS	Nº PLANO
143.96 M²	05
DIBUJÓ	DE
ARG. ALEJANDRO SAPIÉN	DE 11


DPTO-T 01

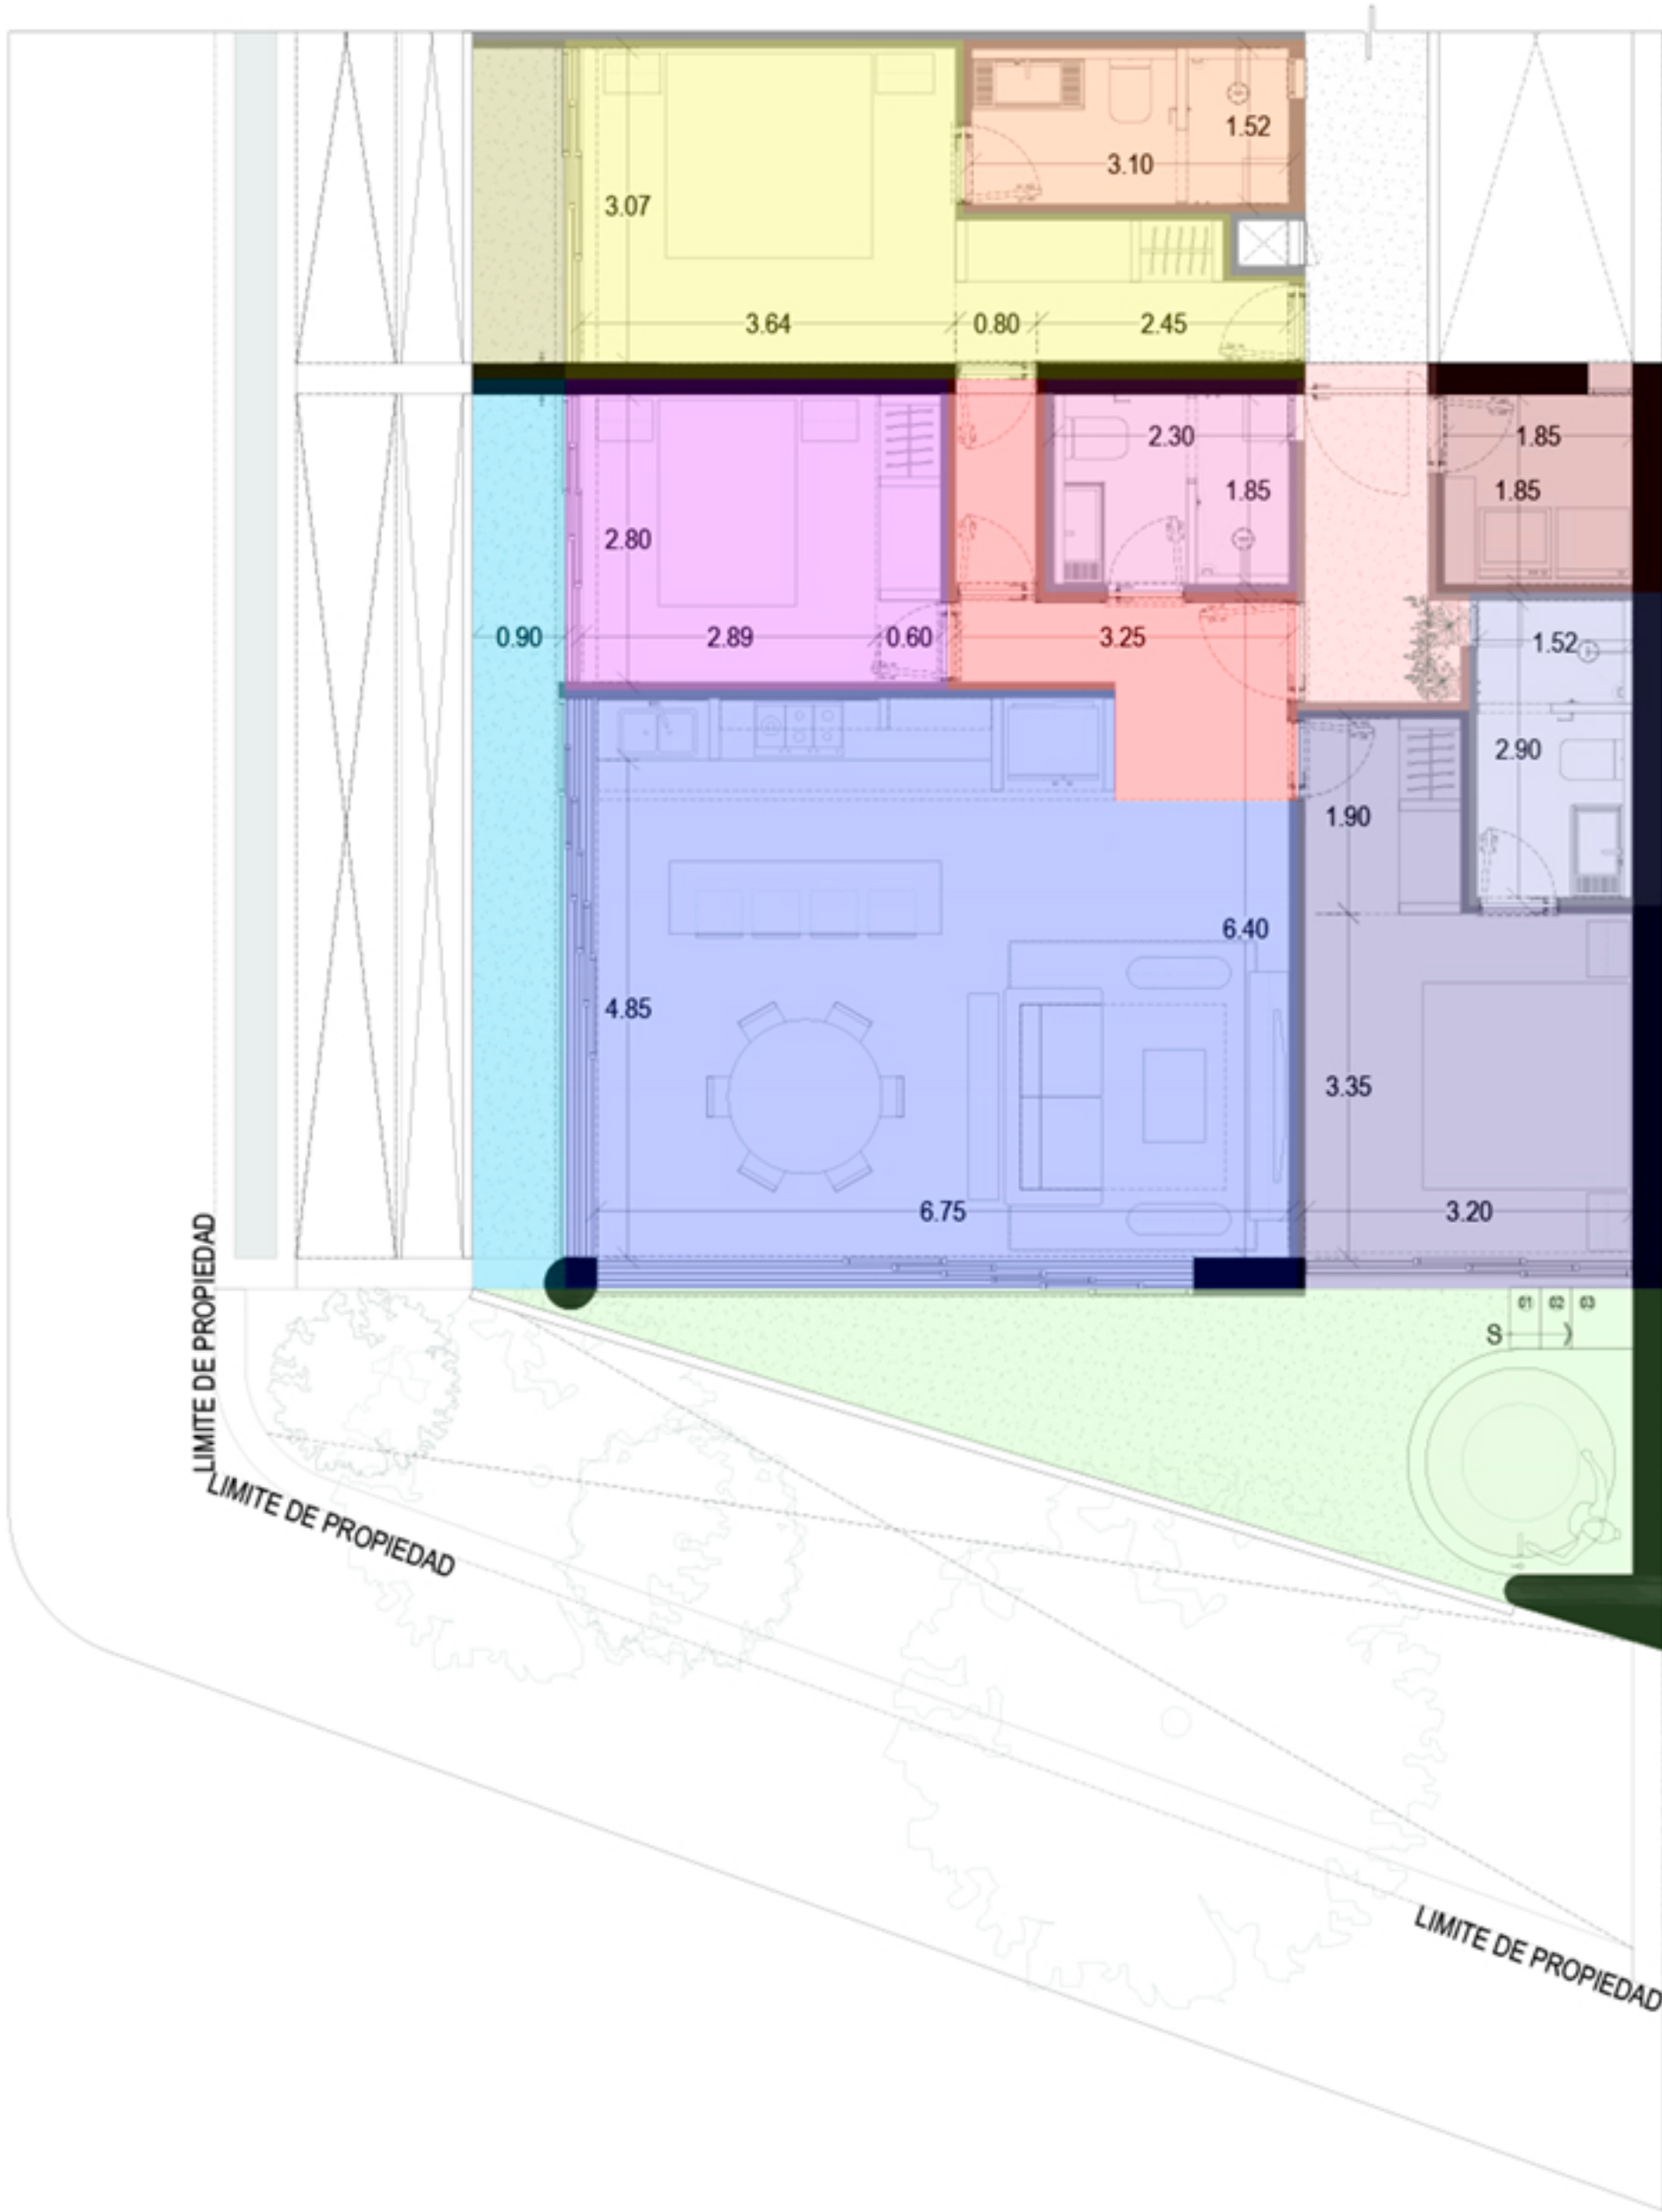

PLANTA ARQUITECTÓNICA DE DEPARTAMENTO TIPO 01
ESC. 1:50

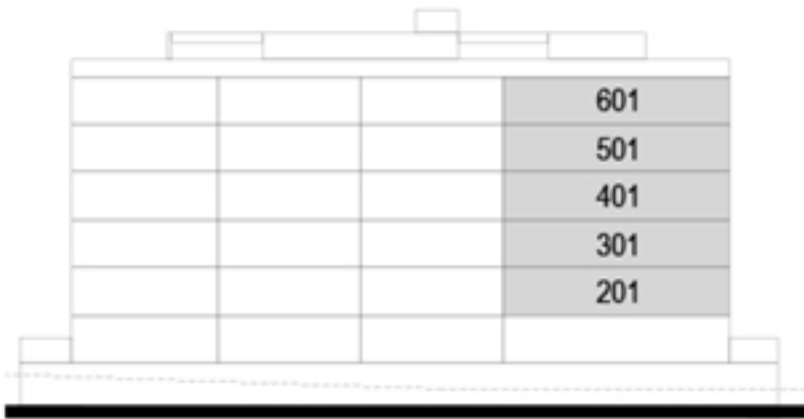

(A.F.) ALZADO FRONTAL LLAVE
SIN ESCALA

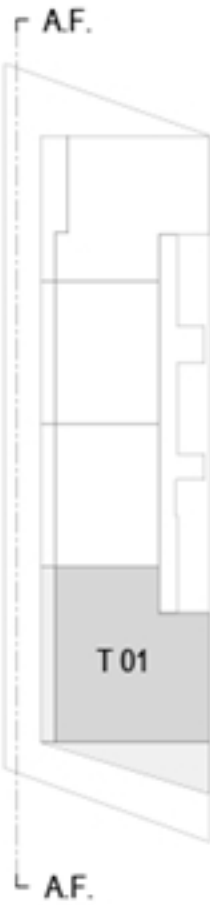

PLANTA TIPO LLAVE
SIN ESCALA