



PROYECTO

MAHARI | LA CRUZ DE HUANACAXTLE

TÍTULO

PLANTAS ARQUITECTÓNICAS DE DEPARTAMENTOS

UBICACIÓN



ARQUITECTOS

ARQ. DIEGO GARCÍA CORDOBA
ARQ. ALVARO NUÑEZ IGARTUA

CLIENTE

AGGE

TABLA DE ÁREAS

M² DISTRIBUIDOR	4.62
M² ÁREA SOCIAL	41.00
M² BALCÓN A	17.21
M² RECÁMARA PRINCIPAL	17.76
M² BALCÓN B	5.44
M² BAÑO 01	5.57
M² RECÁMARA 02	15.11
M² BAÑO 02	5.95
M² PATIO	34.06


ANOTACIÓN

El autor del proyecto se deslinda de la responsabilidad de cualquier medida obtenida escalando este plano. Si la medida no se encuentra descrita en el plano, el destinatario tiene que ratificarla con el Arquitecto o verificándola en sitio y no basándose en este dibujo. El suministro de este plano en formato digital es únicamente para el desarrollo y conveniencia del proyecto por lo que esta información no podrá comercializarse ni reproducirse de manera digital. Todos los datos deben ser revisados contra la copia impresa.

CONTENIDO

PLANTA ARQUITECTÓNICA Y TABLA DE ÁREAS DE DEPARTAMENTO 104


ARCHIVO	FECHA PROYECTO
2023.12.08	2023.12.08
ESCALA	FECHA COPIA
1:50	2025.05.27
METROS	Nº PLANO
146.72 M²	04
DIBUJÓ	DE
ARG. ALEJANDRO SAPIÉN	DE 11

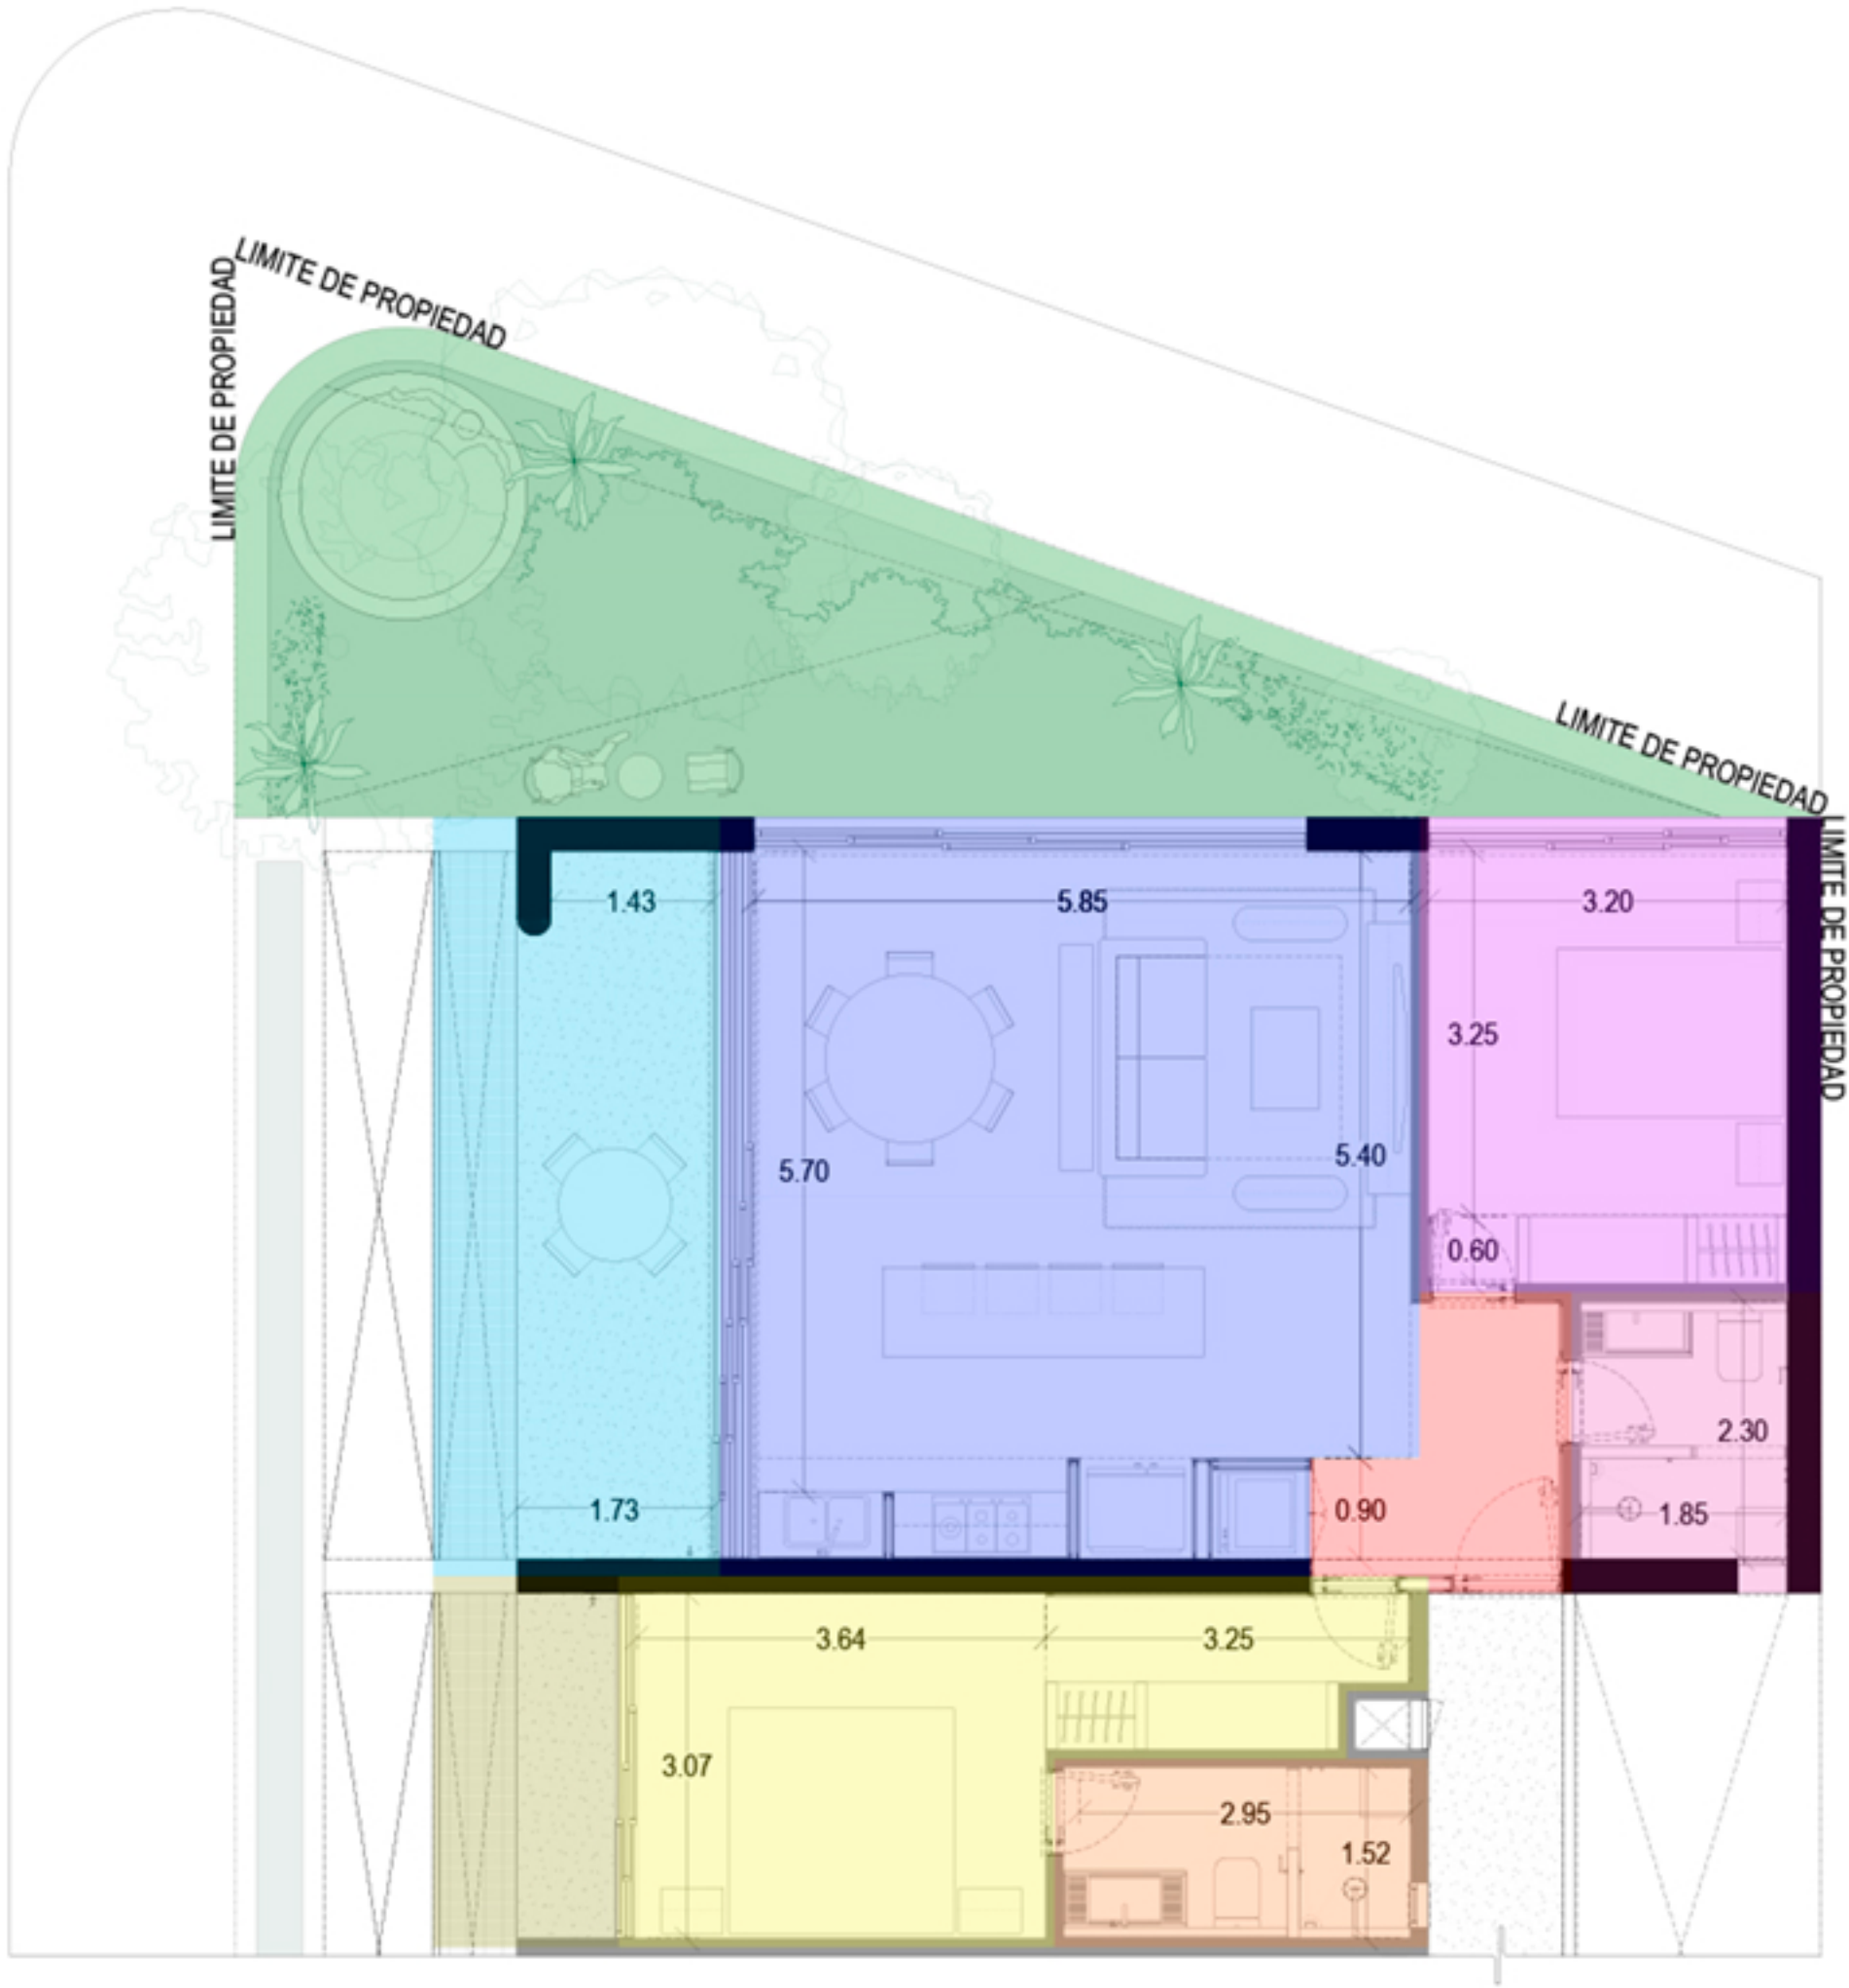

PLANTA ARQUITECTÓNICA DE DEPARTAMENTO 104
ESC. 1:50



(A.F.) ALZADO FRONTAL LLAVE
SIN ESCALA

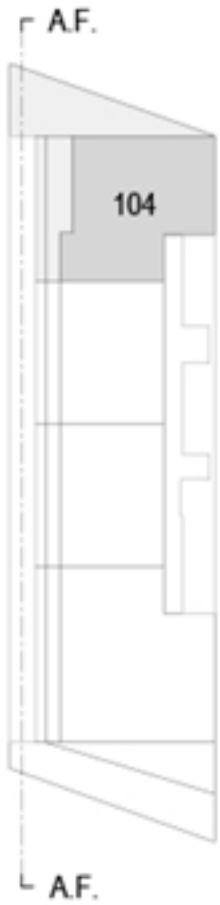

PLANTA BAJA LLAVE
SIN ESCALA