


# இதீசயா நகர்

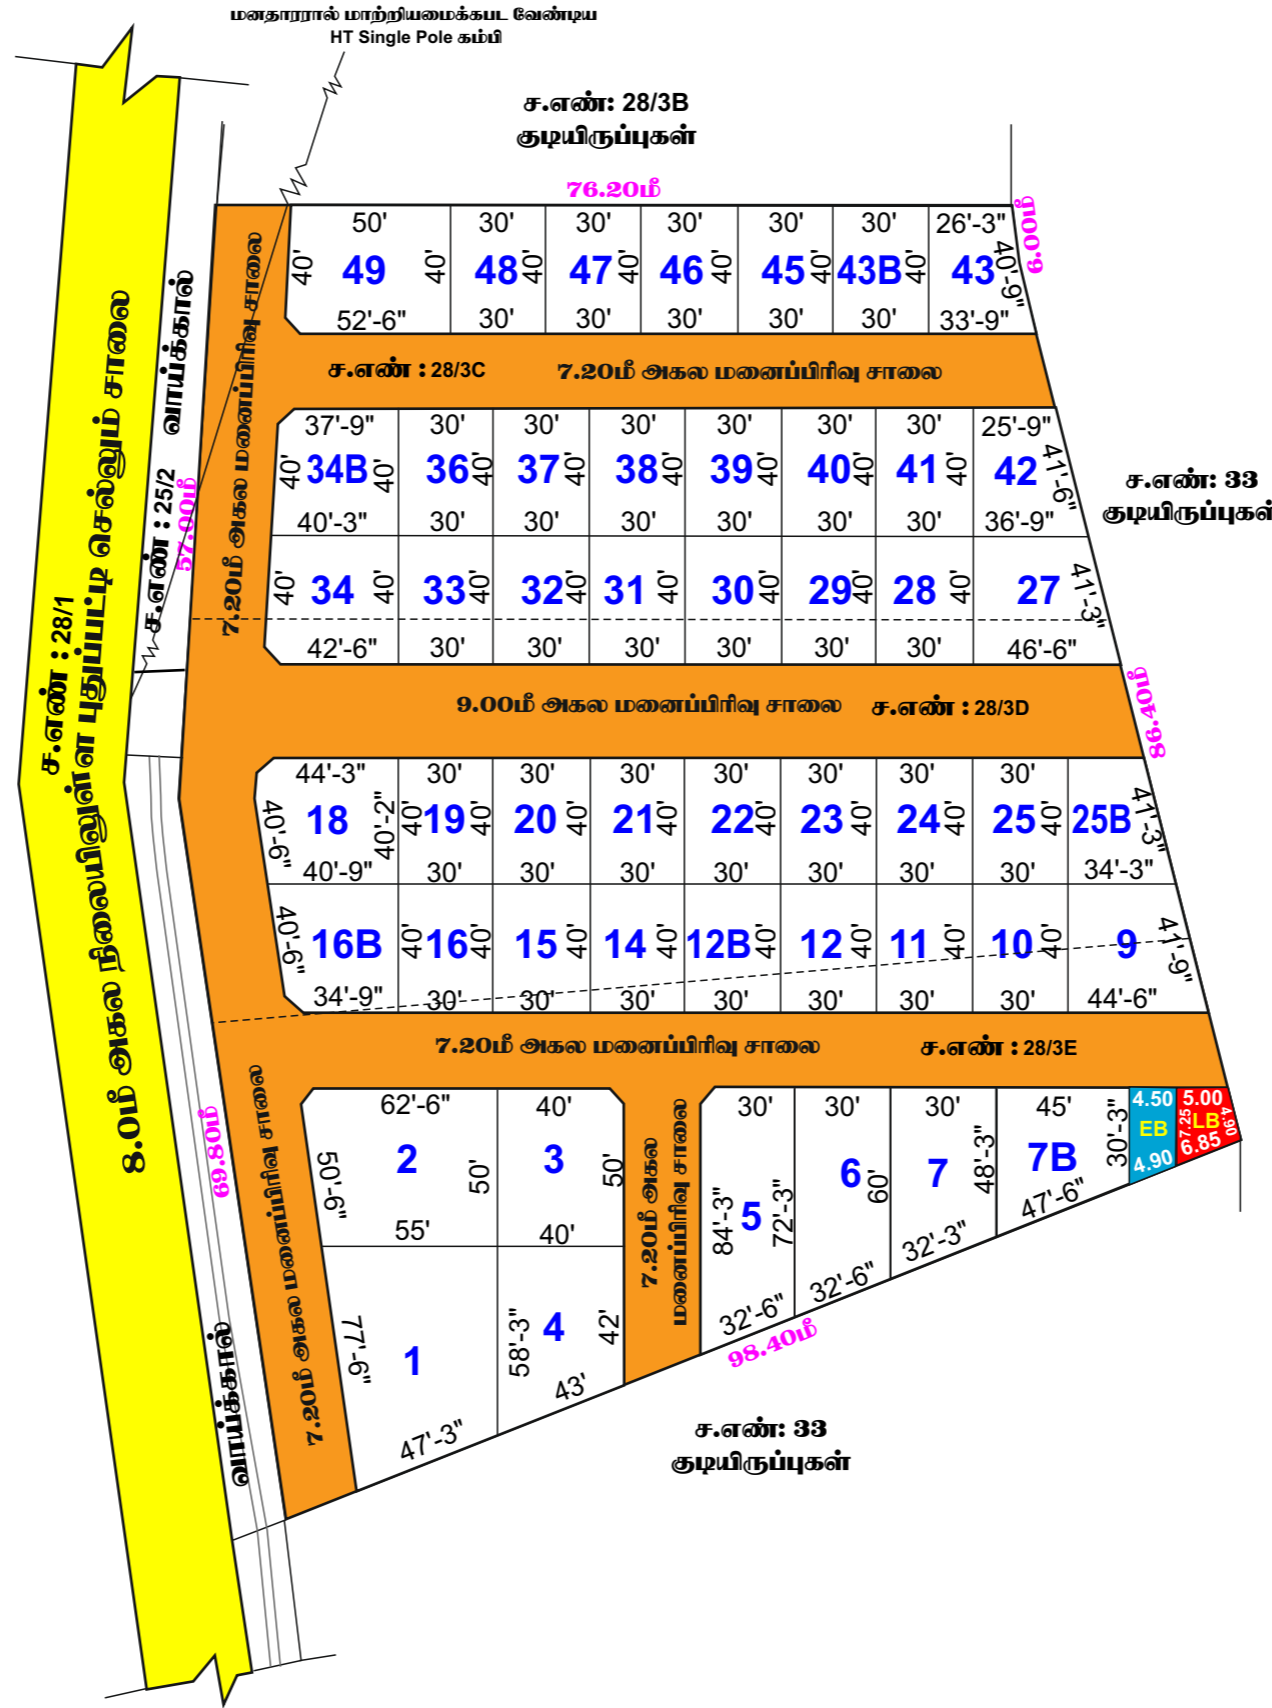

PLOT NO	PLOT AREA	ROAD AREA	TOTAL SQFT	TOTAL	
				CENT	SQFT
1	3470	910	4380	10	24
2	2952	1487	4439	10	83
3	2000	1203	3203	7	154
4	2080	494	2574	5	396
5	2445	1512	3957	9	37
6	2066	353	2419	5	241
7	1685	353	2038	4	296
7B	1815	529	2344	5	166
9	1609	523	2132	4	390
10 - 16	1200	353	1553	3	246
16B	1519	1020	2539	5	361
18	1747	1298	3045	5	867
19 - 25	1200	443	1643	3	336
25B	1183	354	1537	3	230
27	1691	686	2377	5	199
28 - 33	1200	443	1643	3	336
34	1655	1282	2937	6	323
34B	1560	1053	2613	6	-1
36 - 41	1200	353	1553	3	246
42	1273	303	1576	3	269
43	1211	397	1608	3	301
43B- 48	1200	353	1553	3	246
49	2050	1045	3095	7	46
EB	421	174	595	1	159
LB	408	191	599	1	163



மாவட்ட நகர் ஊரமைப்பு அலுவலகம் - மதுரை மாவட்டம்  
மதுரை உள்ளூர் திட்டக் குழுமம்

மதுரை மாவட்டம், மதுரை கிழக்கு வட்டம்/ஊராட்சி ஒன்றியம், புதுப்படி ஊராட்சி, புதுப்படி கிராமம், சர்வே எண்கள்- 28/3C, 28/3D & 28/3E-ல் அமைப உத்தேச குடியிருப்பு மனைப்பிரிவுகளை தொழில் நுட்ப ஒப்புதல் வரைபடம்.

(விரிவு அபிவிருத்தி திட்டமில்லாதபகுதியில் அமைகிறது)

Online Ref.No : 32089/2024/SWP-F7WPAAR3

அளவு : 1 : 400

குறிப்புகள்:

மனைப்பிரிவு இடத்தின் மொத்த பரப்பளவு = 2.40 ஏக்கர் (9714.00 ச.மீ)  
மனைப்பிரிவு இடத்தின் எல்லை =   
நிலையிலுள்ள சாலை/அணுகு சாலை =

கோரிய மனைகளின் எண்ணிக்கை = 51 எண்ணம்  
ஒதுக்கீடு மனைகளின் எண்ணிக்கை = 49 எண்ணம்

பொது ஒதுக்கீடு: (உள்ளடக்கித் தானமாக ஒப்படைப்பு செய்யப்பட வேண்டியது)

மனைப்பிரிவு இடத்தின் மொத்த பரப்பளவு = 9714.00 ச.மீ  
உத்தேச மனைப்பிரிவு சாலை மற்றும் } = 3020.98 ச.மீ  
முலை முடக்குகளின் பரப்பளவு }  
மீதமுள்ள இடத்தின் மொத்த பரப்பளவு = 6693.02 ச.மீ

(அரசாணை எண்:18, நதி.(ம)கு.வ(ந.ப.1)தறை நாள்:04.02.2019, விதி-47(6)-ஊபடி மற்றும் நகர் ஊரமைப்பு இயக்குநர், சென்னை அவர்களது கற்றுக்கொடுக்க ந.க.எண்:4367/2019-192, நாள்:05.02.2020, CASE-IV-ஊபடி 670.00 ச.மீ ஒதுக்கீடு செய்யப்பட்ட வேண்டும். மேற்கண்ட பூங்கா ஒதுக்கீடு பரப்பிற்கான வழிகாட்டி மதிப்பீடு தொகையினை மனுதாரர் செலுத்த உறுதிபொருள் அளித்துள்ளார்.)

பொது உபயோகம்: (TNCD & BR 2019, விதி-47(8) -ஊபடி தானமாக ஒப்படைப்பு செய்யப்பட்ட வேண்டிய 1% ஒதுக்கீடு)

உள்ளடக்கி உபயோகத்திற்கு - 35.42 ச.மீ (0.52%)   
தமிழ்நாடு மின்உற்பத்தி (ம) மின்சாரக் கழகம் (TANGEDCO) உபயோகத்திற்கு - 37.64 ச.மீ (0.56%)

முலை முடக்கு: 7.20 மீ (ம) 10.00 மீ அகலச்சாலைகளுக்கு 1.50 மீ X 1.50 மீ விட்டப்பட வேண்டும்.

நிபந்தனைகள்:

- அரசாணை எண்:18, நதி.(ம)கு.வ(ந.ப.1)தறை நாள்:04.02.2019, அரசாணை எண்:16 நதி.(ம)கு.வ (ந.ப.1)தறை நாள்:31.01.2020-ஊபடி மற்றும் நகர் ஊரமைப்பு இயக்குநர், சென்னை அவர்களது கற்றுக்கொடுக்க ந.க.எண்:4367/2019-192, நாள்:05.02.2020 மற்றும் அரசாணை எண்:181, விட்டு வசதி மற்றும் நகர்ப்புற வளர்ச்சித்துறை, நாள்:09.12.2020-ஊபடி உத்தேச மனைப்பிரிவில் அமைப மனைப்பிரிவு சாலை, பொது உபயோகத்திற்கான உள்ளடக்கித் தானமாக ஒப்படைக்கப்பட வேண்டும் மற்றும் தமிழ்நாடு மின் உற்பத்தி மற்றும் மின்சாரக் கழகம் உபயோக ஒதுக்கீட்டினை மின்சார வாரியத்திற்கு தானமாக ஒப்படைக்கப்பட வேண்டும். மேலும் மேற்கண்ட அரசாணைகளின் படி உத்தேச சாலைகளை நிர்வாக அதிகாரியால் நினைக்கப்படும் மட்டத்திற்கும், அகலத்திற்கும் தர சாலைபாதங்கள், தேவையான அடிப்படை வசதிகளை இடத்தில் மனைப்பிரிவு உரிமையாளரால் அமைக்கப்பட்டு அதனை உள்ளடக்கியால் உறுதி செய்து கொண்டு மனைப்பிரிவுக்கு இறுதி ஒப்புதல் உள்ளடக்கியால் வழங்கப்பட வேண்டும்.
- இம்மனைப்பிரிவுக்கு உள்ளடக்கி இறுதி ஒப்புதல் அளிக்கும் முன், இடத்தில் எந்த தரையாலும் நில அபிவிருத்தி நடவடிக்கை மேற்கொள்ளப்படவில்லை என்றும், எந்த தரையாலும் நில அபிவிருத்தியால் மாவட்ட வசூலு அலுவலருக்கு அனுப்பப்படவில்லை என்றும், உள்ளடக்கி உறுதி செய்து கொள்ள வேண்டும்.
- இம்மனைப்பிரிவு ஒப்புதலுக்காக சமர்ப்பிக்கப்பட்ட ஆவணங்கள் (ம) சான்றுகள் சரியானவையல்ல என அறியப்பட்டால் அல்லது இம்மனைப்பிரிவுக்கு தொழில் நுட்ப ஒப்புதல் வழங்கியதால் பாதிப்பு ஏற்படக்கூடிய சூழ்நிலை ஏற்படும் இம்மனைப்பிரிவு வழங்கப்பட்ட தொழில் நுட்ப ஒப்புதலானது எவ்வித முன்னறிவிப்பின்றி நகர் ஊரமைப்பு அலுவலர், சென்னை, அவர்களால் ரத்து செய்யப்படும்.
- விற்பனைக்குட்பட்ட மனைகளை விற்பனை செய்யும் போது இவ்வாணையின் நகலோடு நகர் ஊரமைப்புத் துறையில் ஒப்புதல் அளிக்கப்பட்ட வரைபட நகல் மனை வாங்குபவர்களுக்கு கட்டாயம் வழங்கப்பட வேண்டும்.
- ஒப்புதல் அளிக்கப்பட்ட மனைப்பிரிவு வரைபடத்தை எந்த வித மாற்றம் விடுதலின்றி மனைப்பிரிவு நுழைவாயில் 1:40 அளவிலான நிறந்த தகவல் பலகை மூலம் பொதுமக்கள் பார்வைக்கு நிறந்ததாக பிரசுரிக்கப்பட வேண்டும்.
- The Tamilnadu Government in G.O.Ms.No.112, Housing and Urban Development Dept Dated: 22.06.2017 have approved the Tamilnadu Real Estate (Regulation & Development) Act 2016. The Promoter has to advertise, Market, Book, Sell or Offer for Sale, or Invite persons to purchase in any manner, any plot, any apartment or Building, as the case may be in Real Estate project or part of it only after registering the real estate project with the Real Estate Regulatory Authority.
- நகர் ஊரமைப்பு துறை சட்டப்படிவமாக தொழில்நுட்ப அனுமதி அளிப்பதன் மூலம் விண்ணப்பதாரரின்மேல் உள்ள தீர் உரிமையை உறுதிப்படுத்தவில்லை. தொழில்நுட்ப அனுமதி திட்ட அனுமதி அளிப்பதற்கு முன்பு விண்ணப்பதாரர் விண்ணப்பித்தல் சமர்ப்பித்த ஆவணங்களான கீரையப்பத்திரம், குத்தகைப்பத்திரம், பட்டா, தானப்பத்திரம், பொது அதிகார பத்திரம் மேலும் பல விண்ணப்பதாரர் வளர்ச்சி செய்ய உரிமை உள்ளதா என்று மட்டுமே சரிபார்க்கப்படுகிறது. முற்கட்டமாக விண்ணப்பதாரருக்கு வளர்ச்சி செய்ய உரிமை உள்ளதா என்றும் சொத்தினை வாங்க விரும்பும் எந்த நபரும் விண்ணப்பதாரருக்கு சொத்தின் மீது உள்ள உரிமையை தனியாக உறுதிப்படுத்திக்கொள்ள வேண்டும். மேலும் அதன் மேல் யாரேனும் தனிப்பட்ட உரிமை கோரினால் அங்கு அதனை பொருத்தமான தகுதியுள்ள நிதிமன்றத்தின் முன் தீர்த்துக்கொள்ளலாம். இதனை முடிவு செய்ய நகர் ஊரமைப்பு துறை பொருத்தமான அலுவலர் அல்ல.
- உத்தேச மனைப்பிரிவின் ஊடே நிறுவனங்கள் அமைப்பதின் அந்தர்ப்பு ஏற்படாதவாறு கட்டிடங்கள் கட்டப்பட வேண்டும்.
- மனைப்பிரிவினை கற்றுக் கொடுக்க அமைக்கப்பட்டிருப்பின் அதனை அகற்ற அருகிலிருக்கும் இடத்திற்கு இணைப்பு பாதை அமைப்பல் வகையில் கற்றுக்கவர் இடித்து அகற்றப்படும்.

குறிப்பு: அனைத்து அளவுகளும் மீட்டரில் குறிப்பிடப்பட்டுள்ளது.

ம.வ/ம.உ.தி.கு. எண்: 254/2024 (இணையதள ஒப்புதல்)  
திட்ட அனுமதி எண்: 283/2024 (இணையதள ஒப்புதல்)

உதவி இயக்குநர்/உறுப்பினர் செயலர் (பொ) மாவட்ட நகர் ஊரமைப்பு அலுவலகம் மதுரை மாவட்டம்



Signature valid  
Signed by: Assistant  
Location: Madurai  
Date: 20/06/2024

Signature valid  
Signed by: Village Panchayat  
President  
Location: Madurai  
Date: 20/06/2024