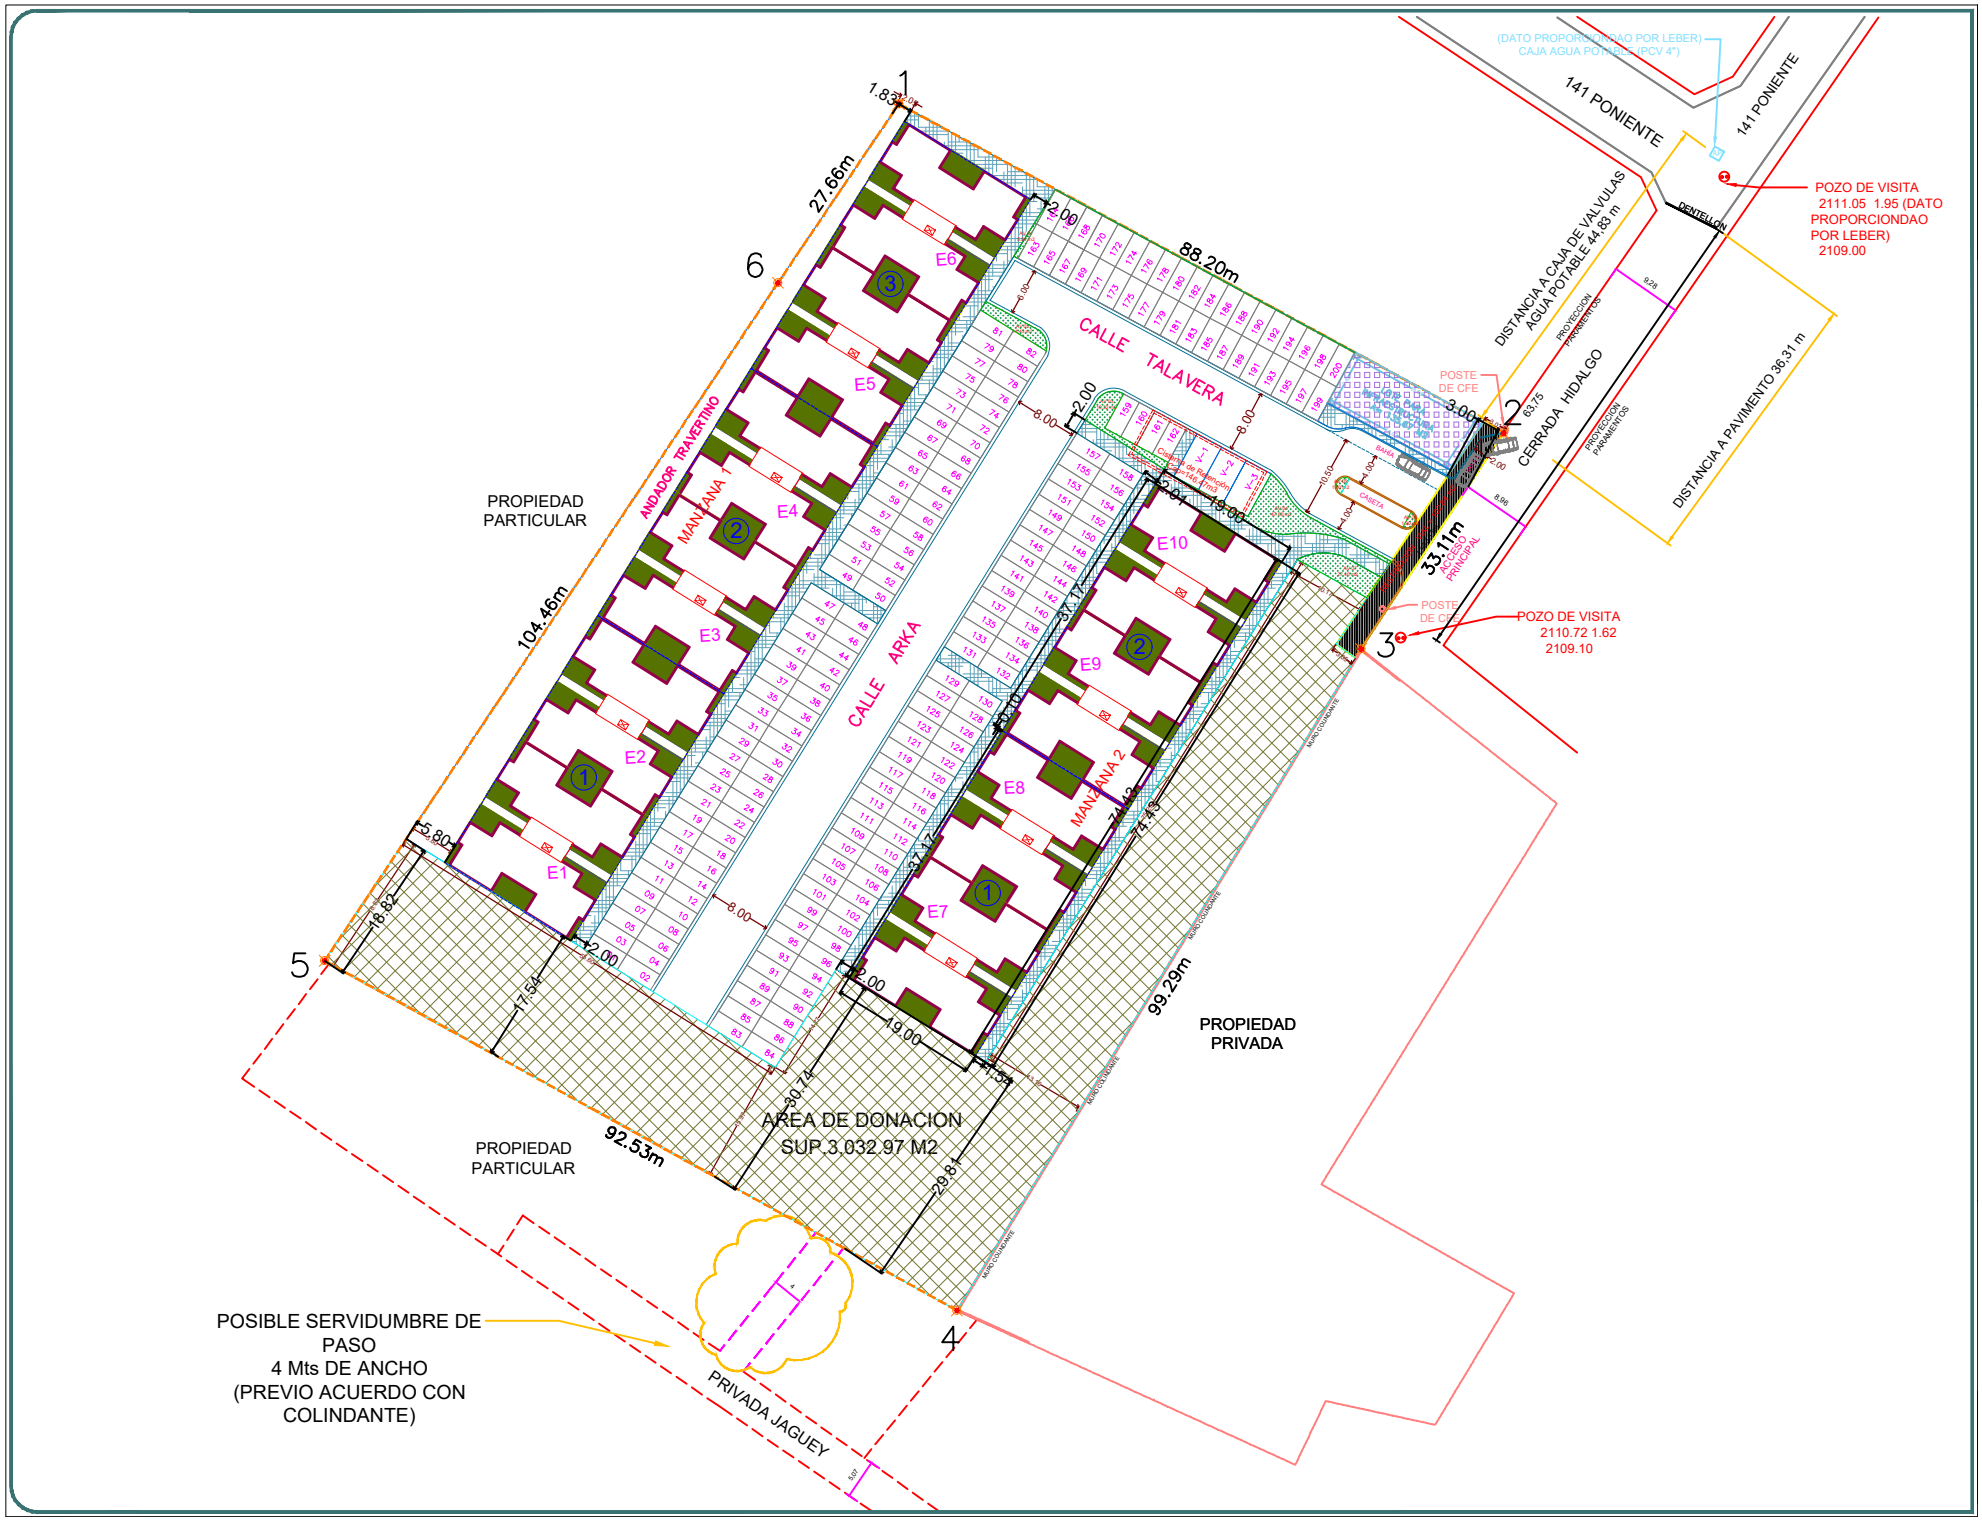
141 PONIENTE
141 PONIENTE
(DATO PROPORCIONDAO POR LEBER)
CAJA AGUA POTABLE (PCV 4")
POZO DE VISITA
2111.05 1.95 (DATO PROPORCIONDAO POR LEBER)
2109.00
DENTELLON
DISTANCIA A CAJA DE VALVULAS AGUA POTABLE 44.83 m
PROYECCION PAVIMENTOS
CERRADA HIDALGO
DISTANCIA A PAVIMENTO 36.31 m
POSTE DE CFE
63.75
33.11m
ACCESO PRINCIPAL
POZO DE VISITA
2110.72 1.62
2109.10
88.20m
27.66m
104.46m
99.29m
92.53m
CALLE TALAVERA
CALLE ARKA
ANDADOR TRAVERTINO
MANZANA 1
MANZANA 2
E1
E2
E3
E4
E5
E6
E7
E8
E9
E10
PROPIEDAD PARTICULAR
PROPIEDAD PRIVADA
PROPIEDAD PARTICULAR
AREA DE DONACION
SUP.3,032.97 M2
POSIBLE SERVIDUMBRE DE PASO
4 Mts DE ANCHO
(PREVIO ACUERDO CON COLINDANTE)
PRIVADA JAGUEY
1
2
3
4
5
6