

ACCESO A VIVIENDA



embocadura de piedra tallada recuperada de la edificacion anterior

PLANTA BAJA

DEPENDENCIAS

01.- Vestíbulo.

02.- Sala comedor.

03.- Cocina.

04.- Baño 1.

TOTAL SUPERFICIE CONSTRUIDA DE 50,51 m²

preinstalacion de lavadora

CARRER DES MARIES

plato de ducha que se forma con el propio pavimento, ademas se prevé preinstalación alternativa de lavadora


PLAÇA MAJOR

PROYECTO DE EJECUCIÓN	PLANO DE ARQUITECTURA	ENERO de 2.025	ESCALA
			1/50
			PLANO
			A
			001

Marlucla Naut Aran SL.

Luis García-Oteyza Ballester

PLAÇA MAJOR

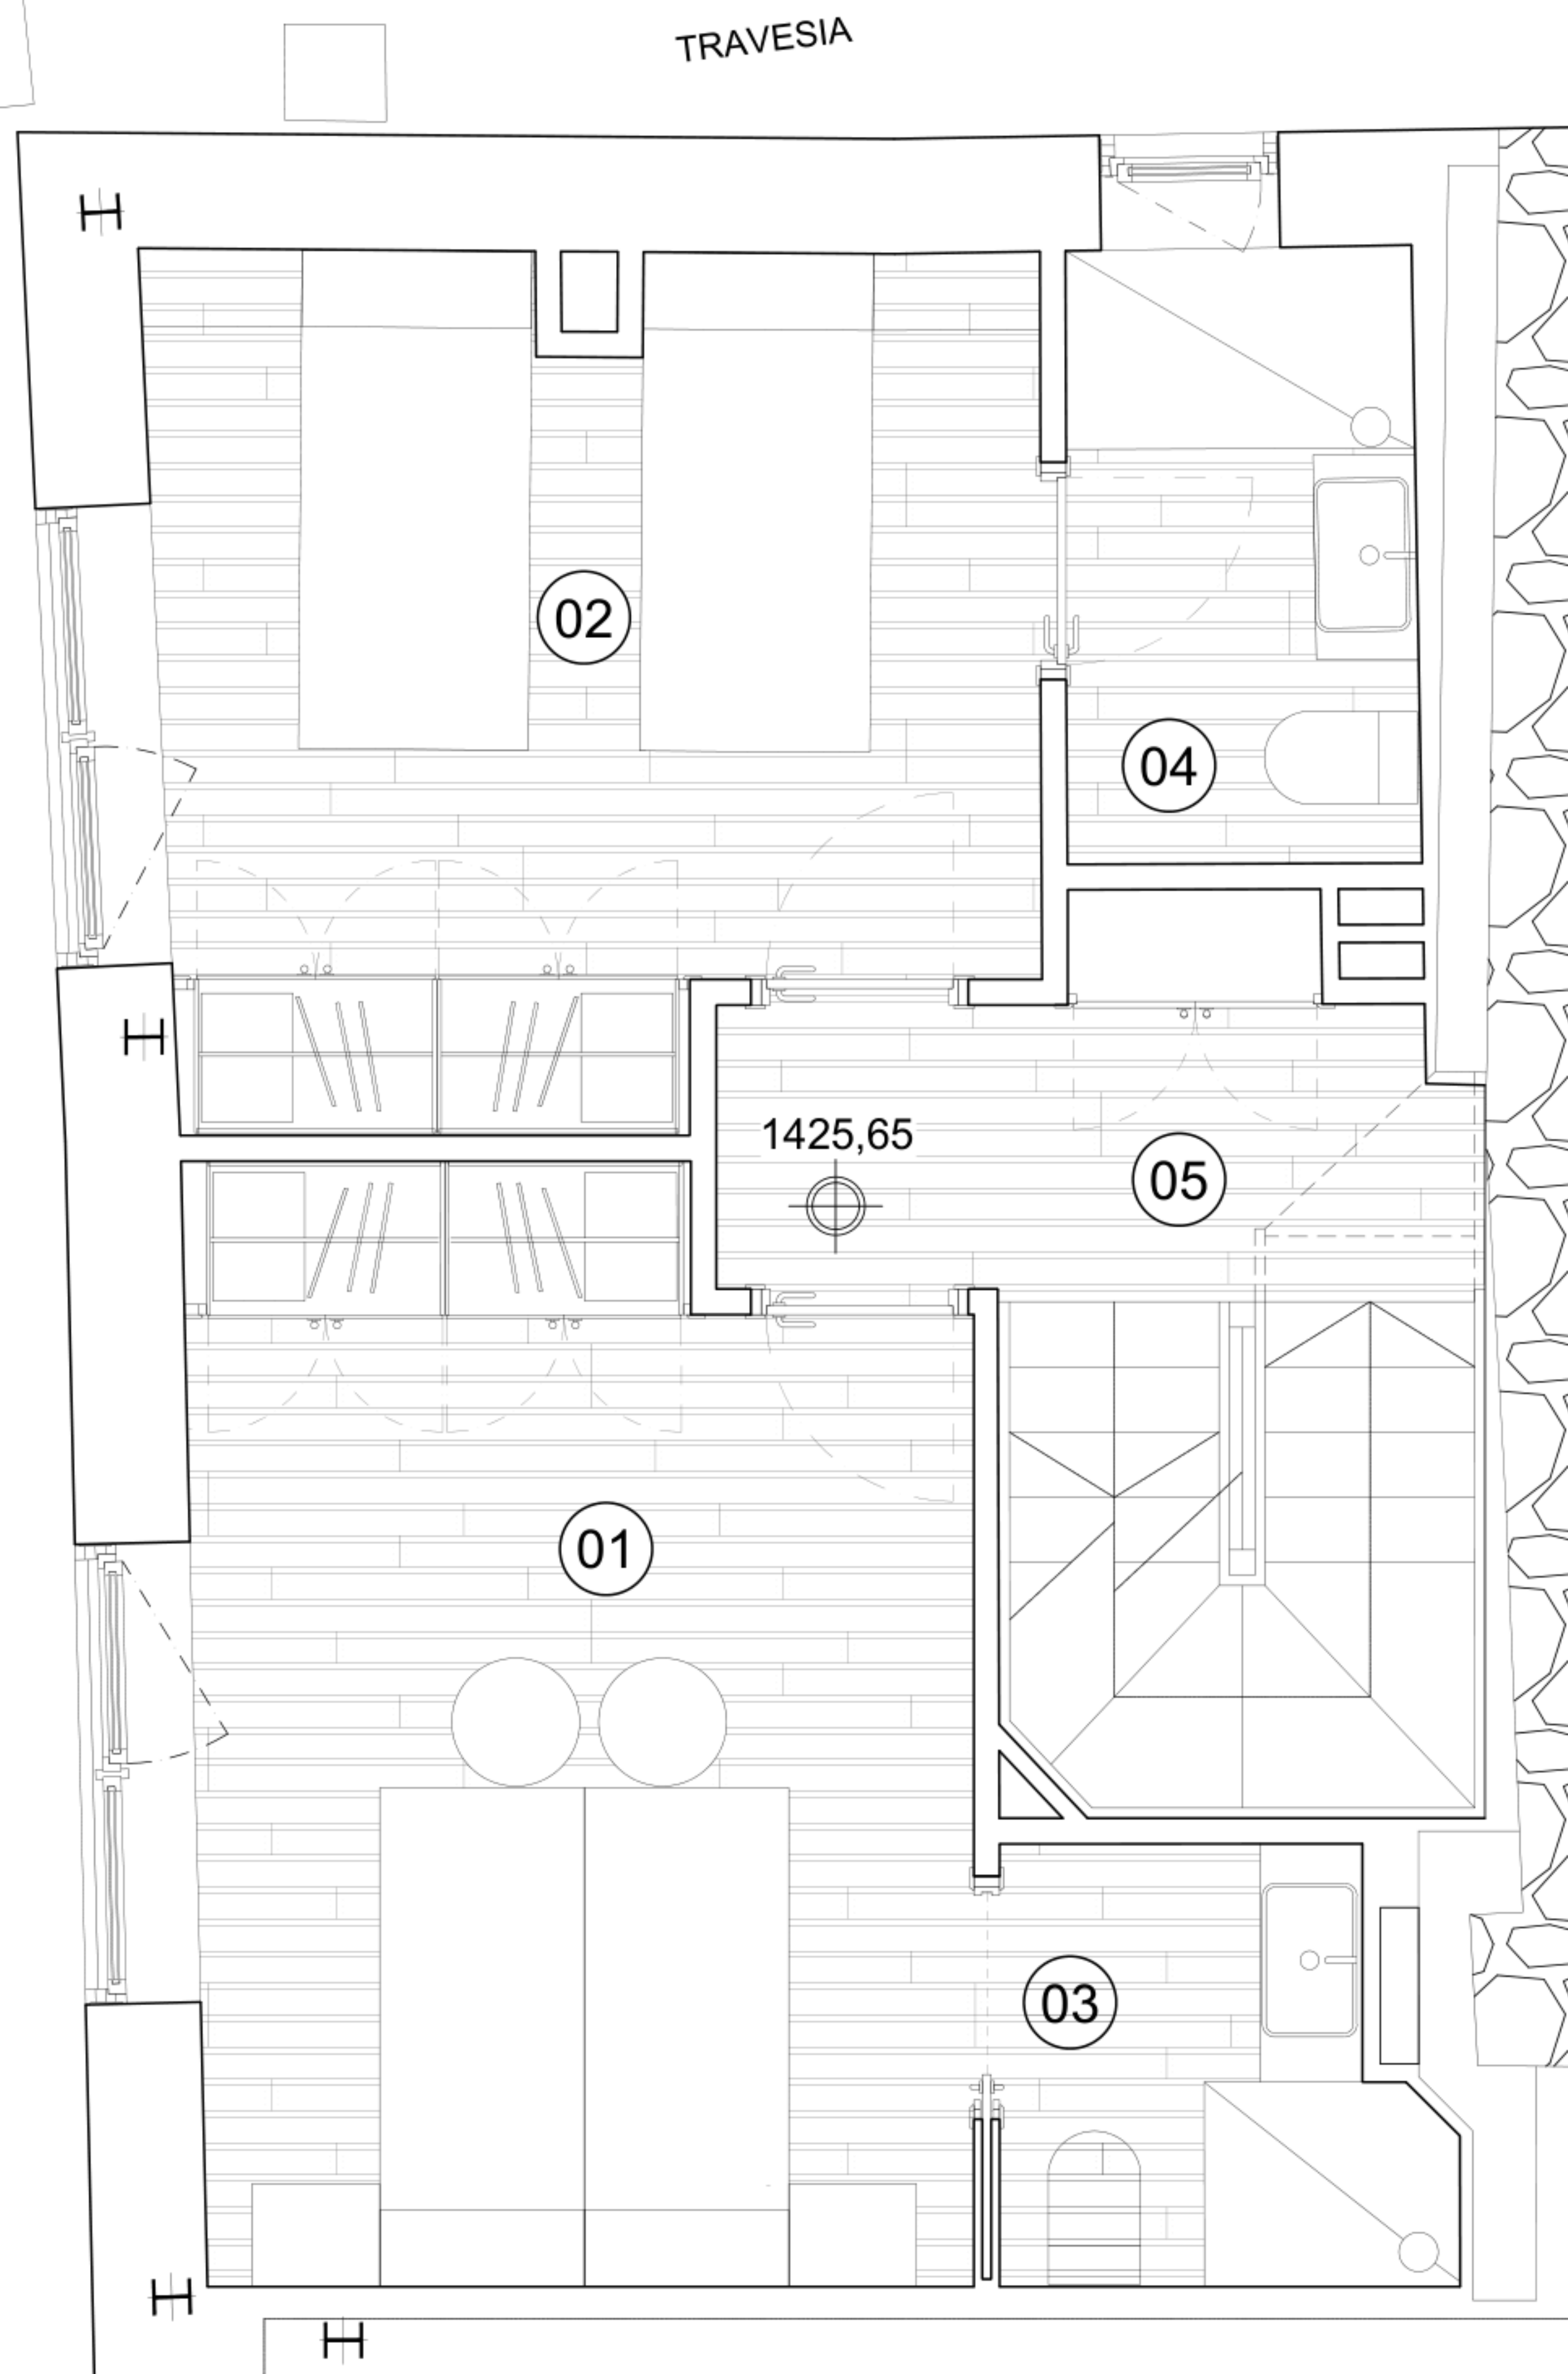

TRAVESIA

CARRER DES MARIES

PLANTA PRIMERA

DEPENDENCIAS

- 01.- Habitación 1.
- 02.- Habitación 2.
- 03.- Cuarto de baño 2.
- 04.- Cuarto de baño 3.
- 05.- Distribuidor Escalera

SUPERFICIE TOTAL CONSTRUIDA EN PLANTA DE 50,66 m²

PROYECTO DE EJECUCIÓN	PLANO DE	ARQUITECTURA	ENERO de 2.025	ESCALA
				1/50
				PLANO
				A
				002

Marluca Naut Aran SL.

Luis García-Oteyza Ballester

TRAVESIA

PLANTA SEGUNDA

DEPENDENCIAS

01.-Salita - Escalera

02.- Habitación 3

03.- Baño 4.

SUPERFICIE TOTAL CONSTRUIDA EN PLANTA DE 45,90 m²
BALCÓN 7,03 m²

escalera al atillo
de peldaños alternos

equipo de aerotermia
de 300lts de ACS con
toma y expulsión a la
cubierta en caballete

desvio en vertical
de tubos de ventilación

+ 1,50mts

+ 1,50mts

balcón V1

PLAÇA MAJOR

CARRER DES MARIES

1428,50

01

02

03

PROYECTO DE EJECUCIÓN	PLANO DE	ARQUITECTURA	ENERO de 2.025	ESCALA
				1/50
				PLANO
				A
				003
Marlucla Naut Aran SL.		Luis García-Oteyza Ballester		

TRAVESIA

PLANTA TERCERA


DEPENDENCIAS

01.-Salita.

02.-Baño.

SUPERFICIE TOTAL CONSTRUIDA EN PLANTA DE 17,70 m²
(superficies construidas de altura mayor de 1,50mts interior)

PLAÇA MAJOR

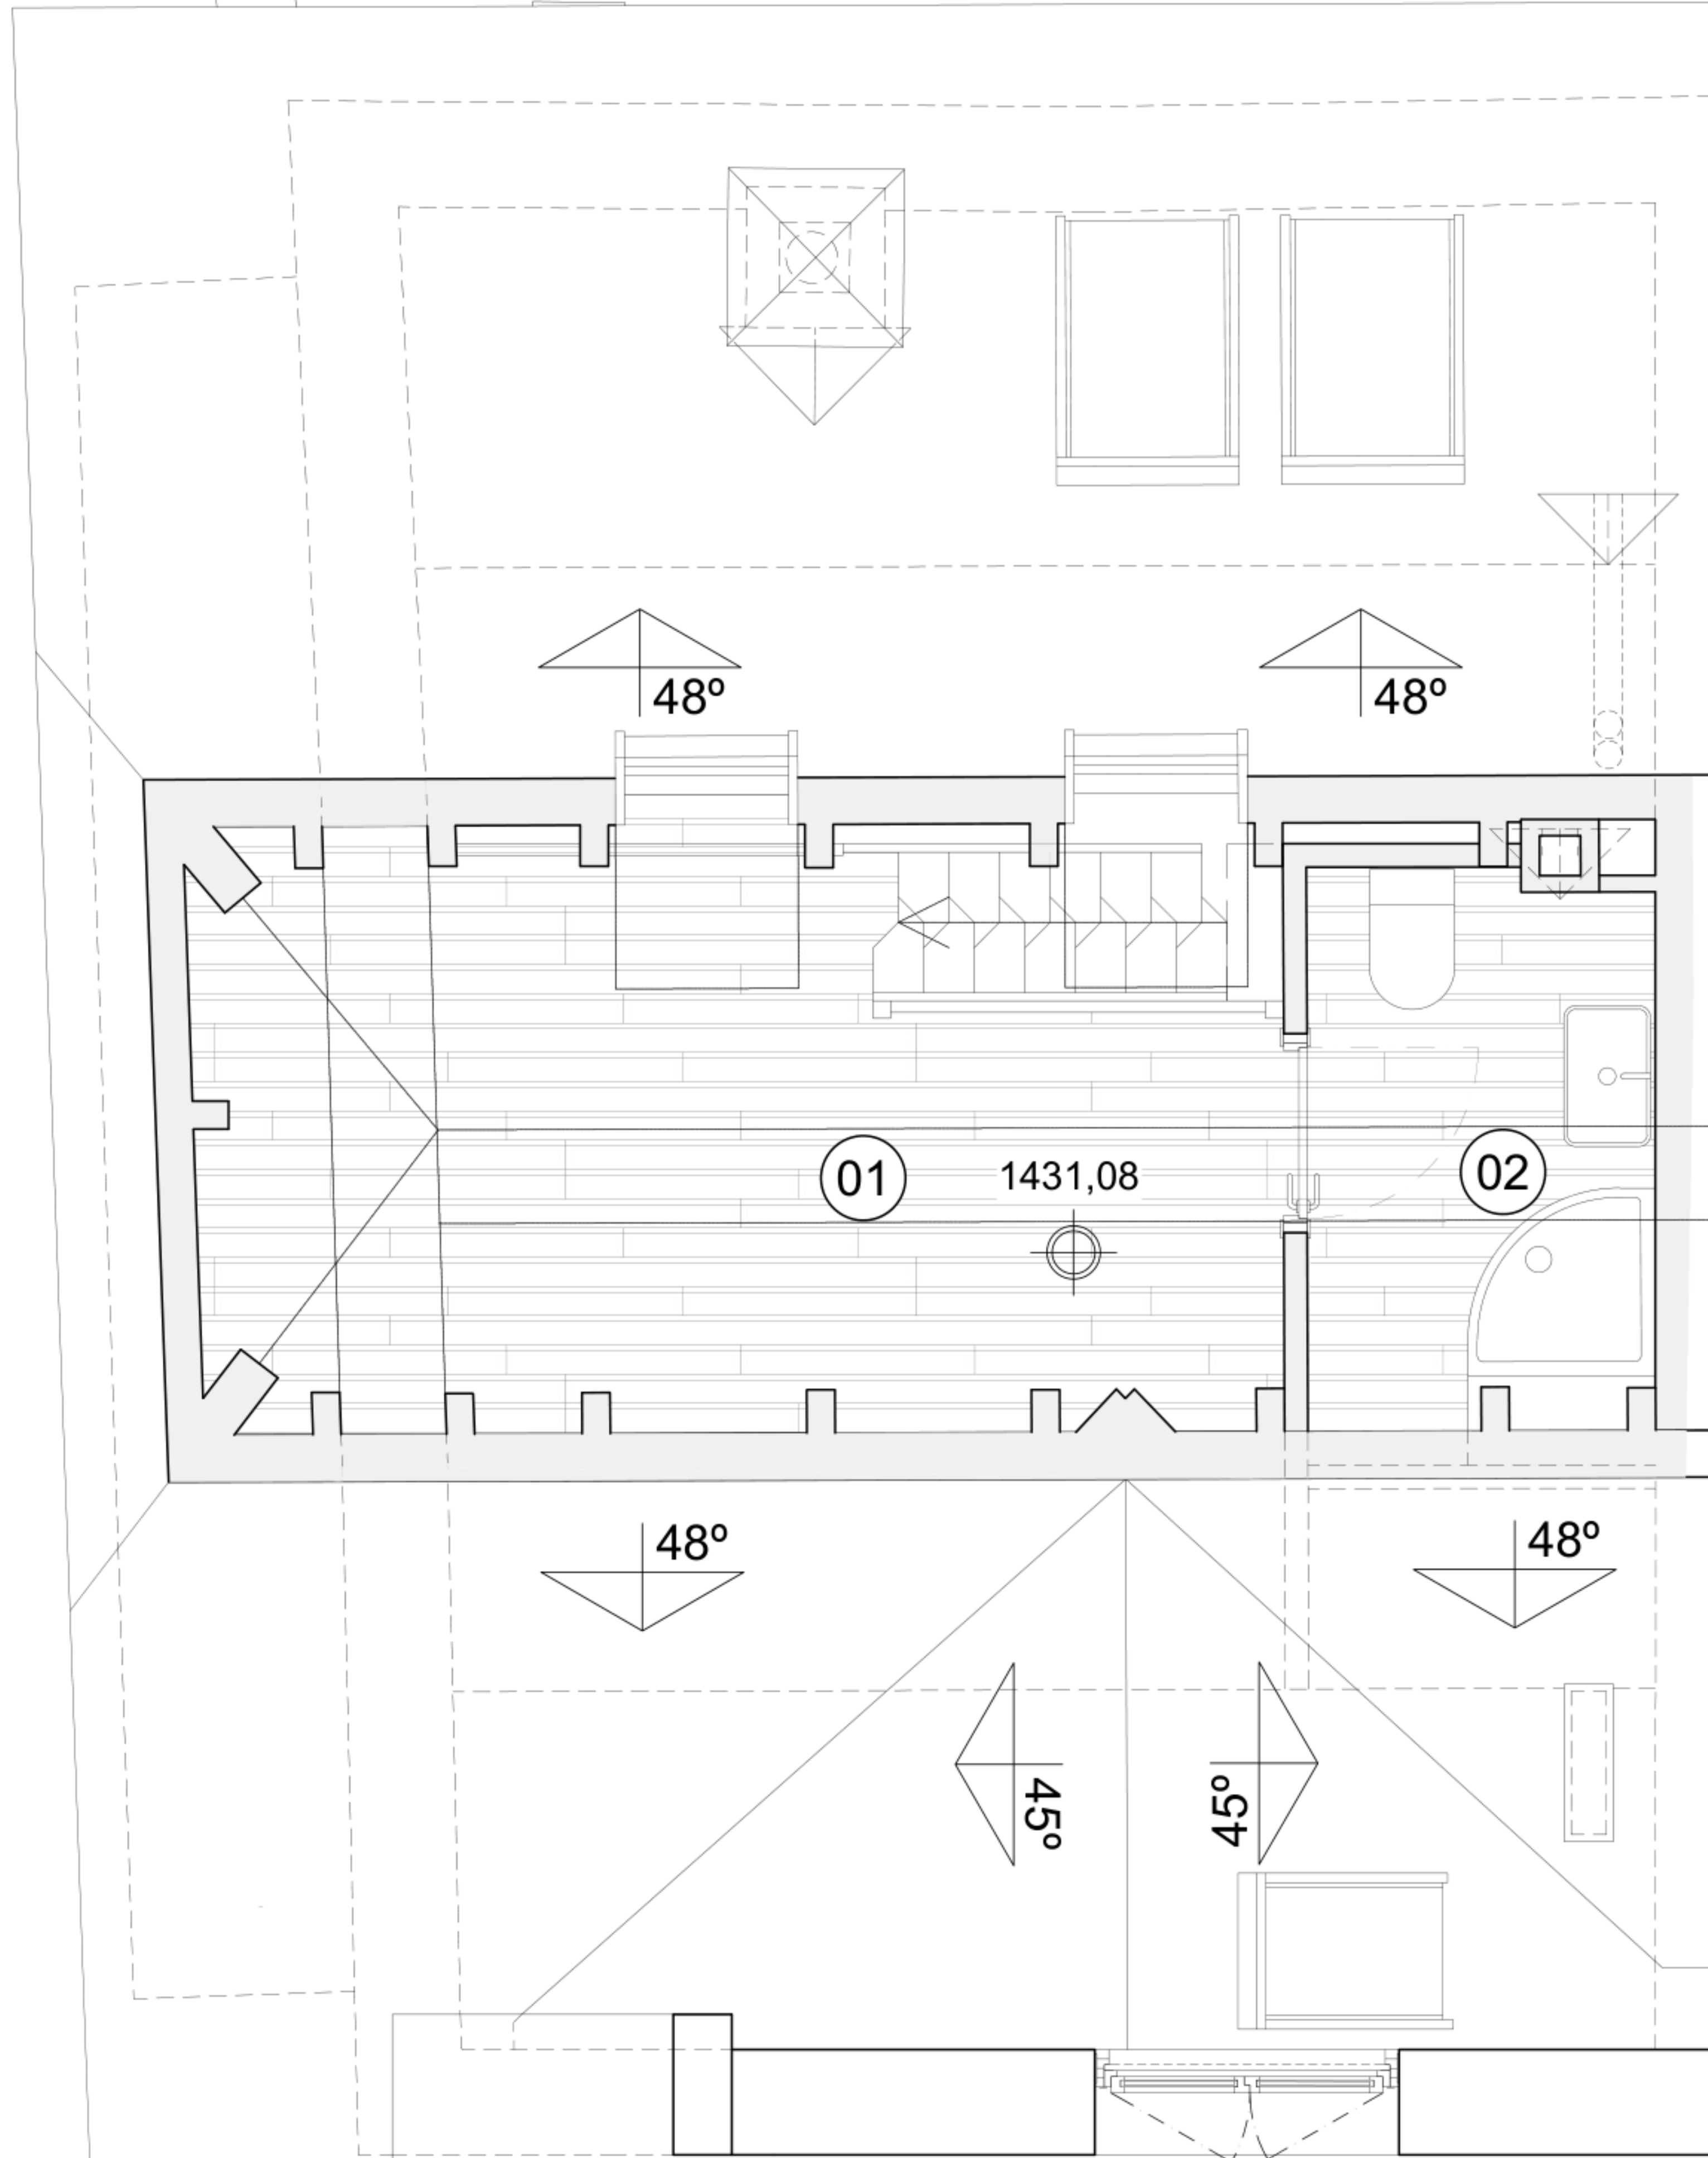

+ 1,50mts

+ 1,50mts


CARRER DES MARIES

PROYECTO DE EJECUCIÓN	PLANO DE	ARQUITECTURA	ENERO de 2.025	ESCALA
				1/50
				PLANO
				A
				004
Marlucla Naut Aran SL.	Luis García-Oteyza Ballester			

TRAVESIA

PLAÇA MAJOR

CARRER DES MARIES

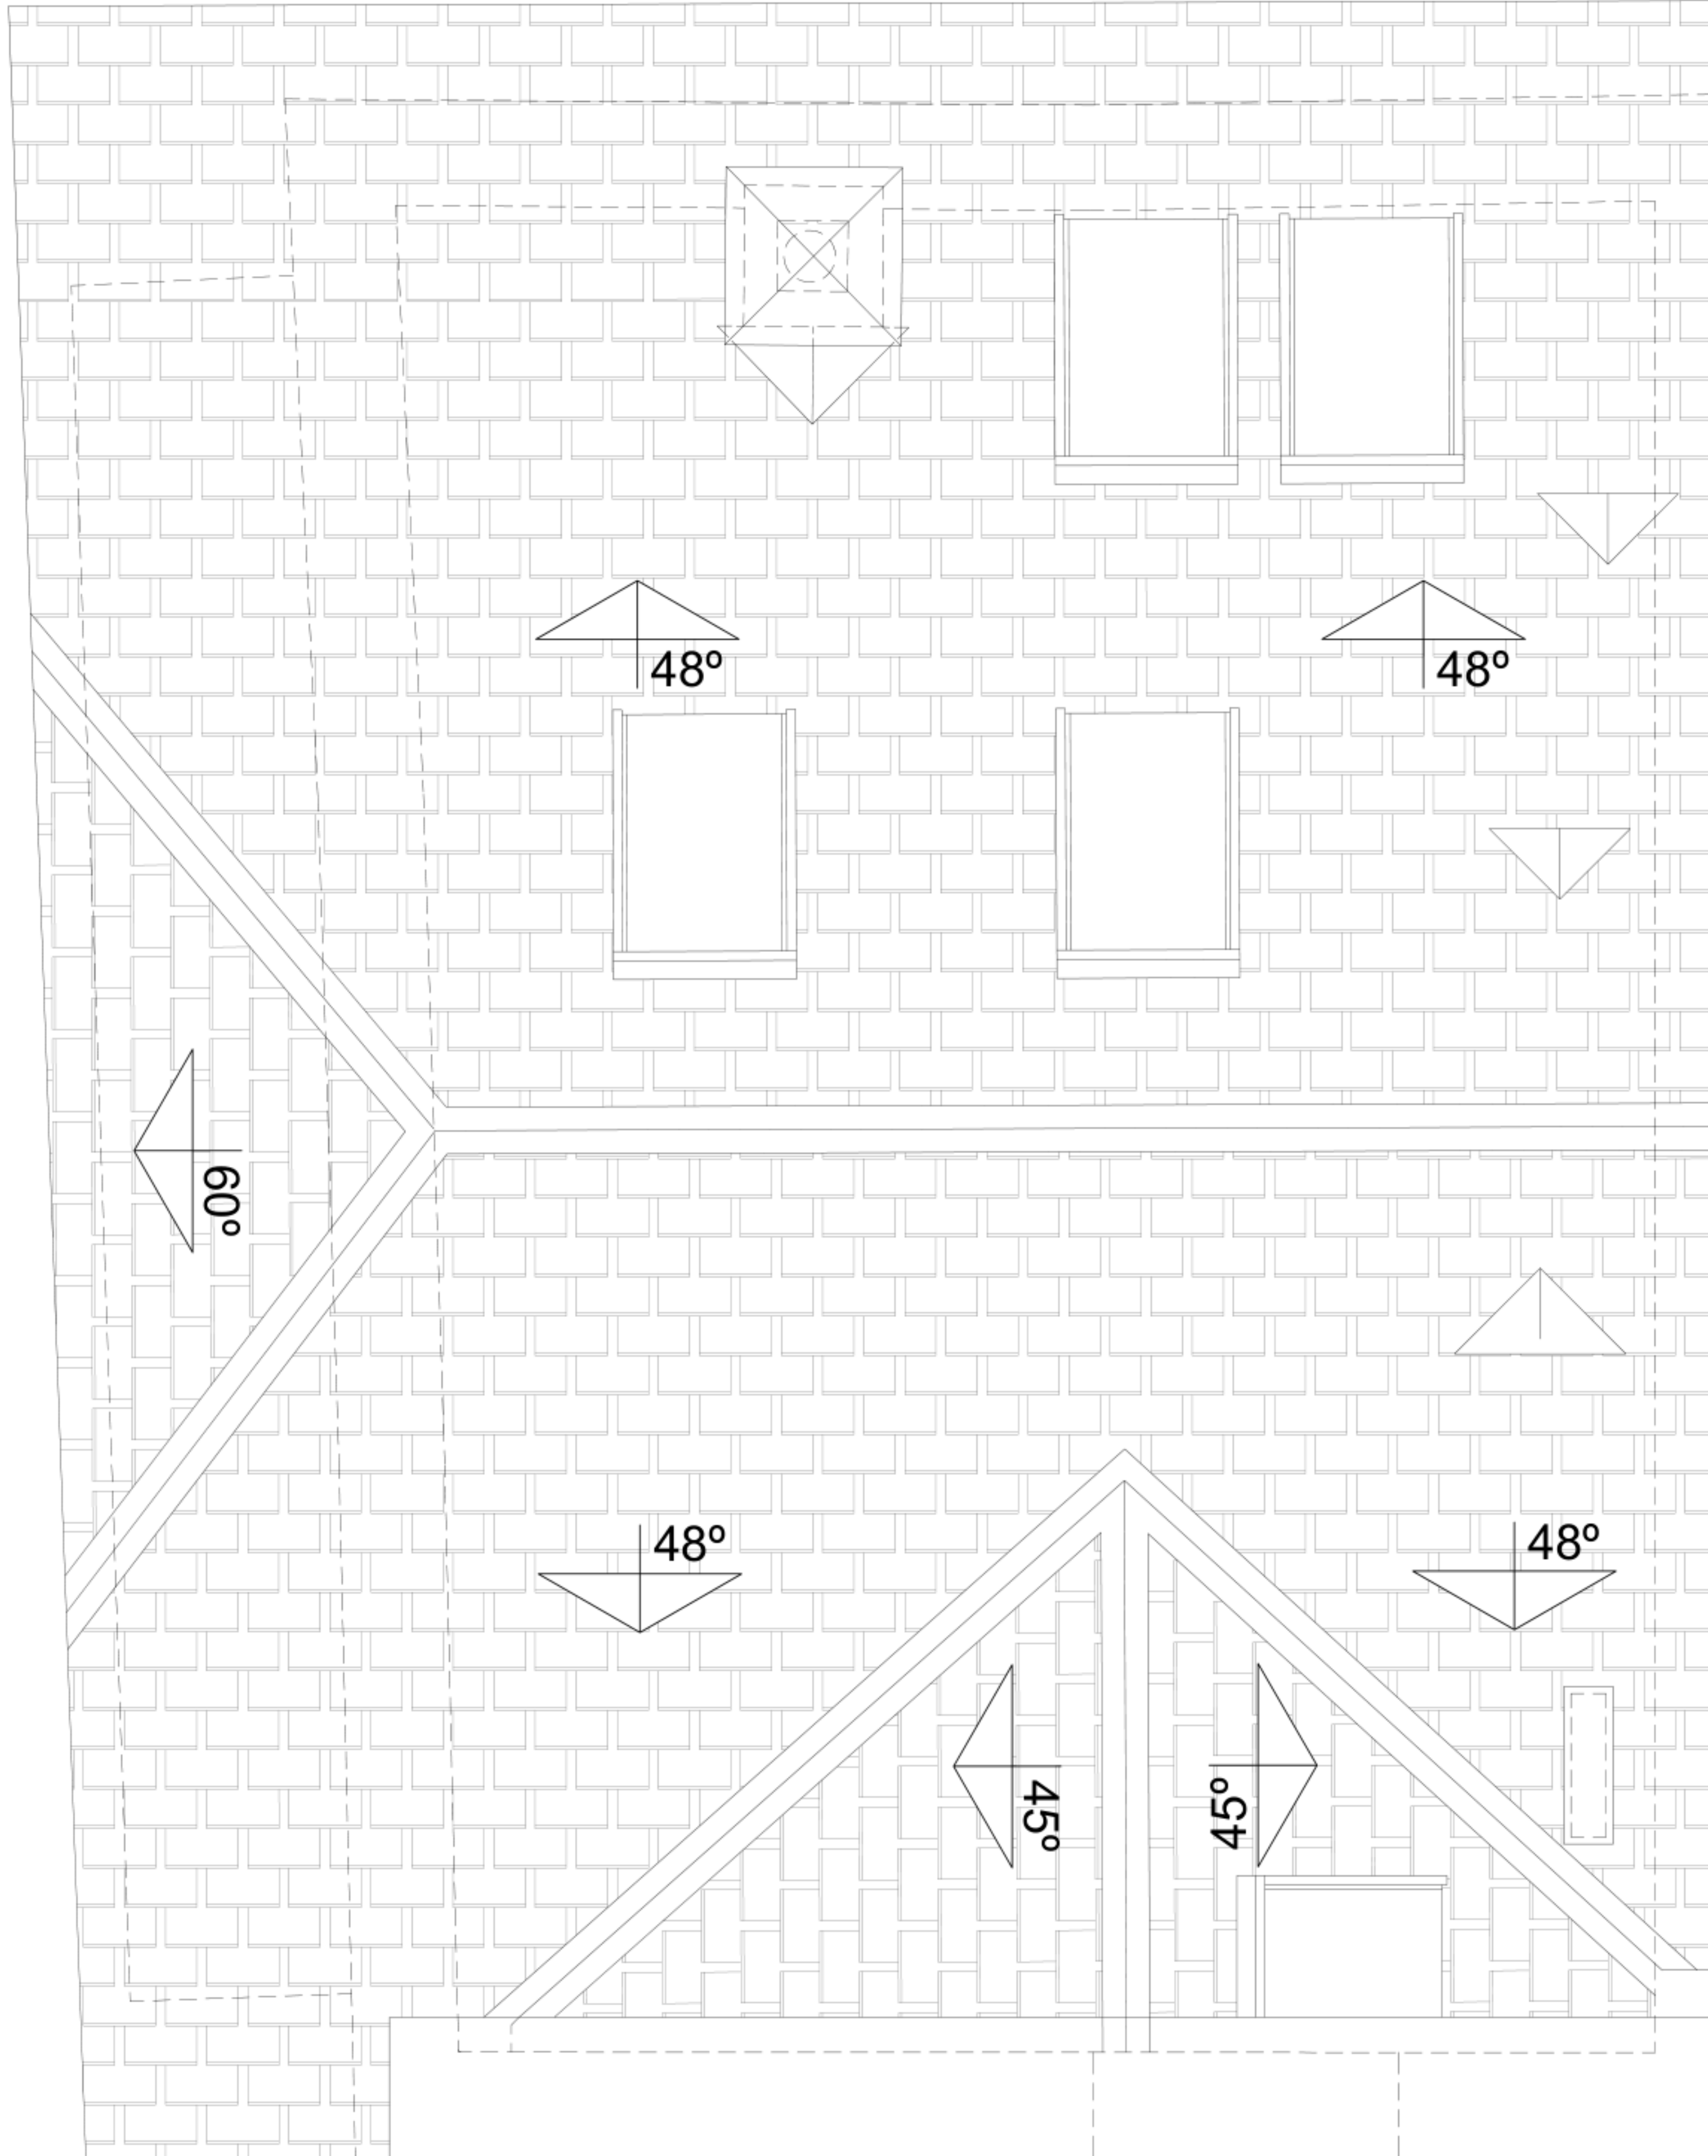

PROYECTO DE EJECUCIÓN	PLANO DE ARQUITECTURA	ENERO de 2.025	ESCALA
[Redacted]			1/50
			PLANO
			A
Marlucla Naut Aran SL.	Luis García-Oteyza Ballester		005